


ÄNDERUNGEN VORBEHALTEN !

Für die Anfertigung von Einbaumöbeln sind Naturmasse zu nehmen!
Einbaumöbel nicht an Außenwände stellen! Gefahr von Schimmelbildung!
Die dargestellten Heizkörper können im Zuge der Ausführungsplanung in Bezug auf Position, Dimension und Anzahl Änderungen unterliegen.
Elektrosymbole siehe Legendenplan

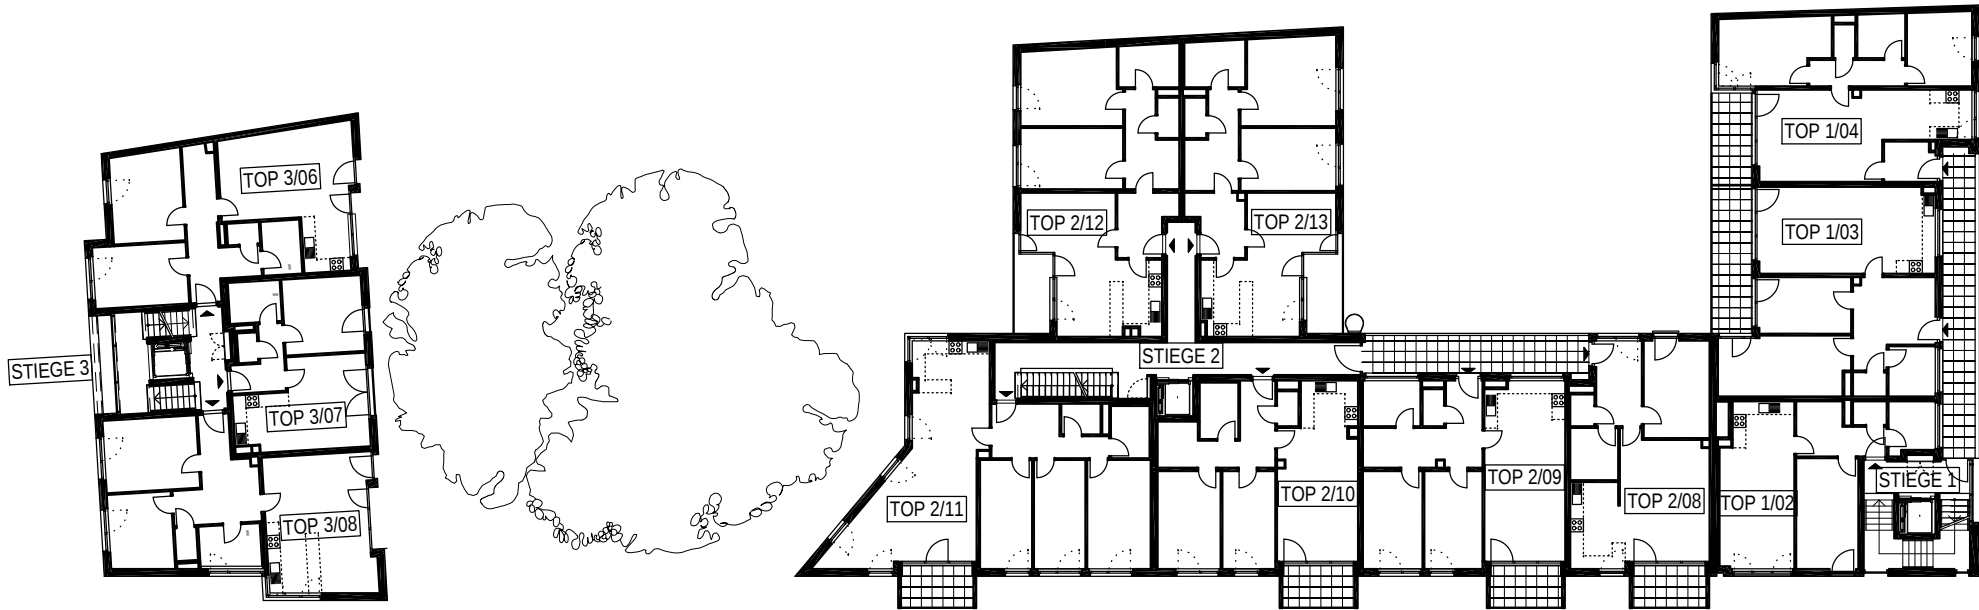

ÜBERSICHTSPLAN


WOHNHAUSANLAGE "BAUMHAUS"

FLORIDSDORFER HAUPTSTRASSE 33
1210 WIEN

Symboldarstellung: Arch. Podsedensek ZT GmbH
Änderungen vorbehalten !



Lageplan ohne Maßstab

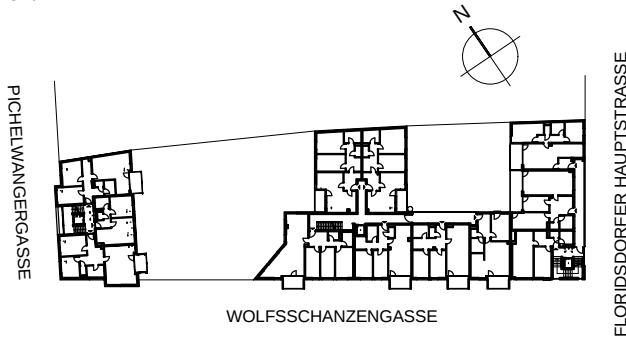

2. OBERGESCHOSS

Bauherr, Eigentümer



MIGRA
Gemeinnützige Bau- und
Siedlungsgesellschaft MIGRA GmbH
Tel: 01/79700 - 0
1030 Wien, Würtzlerstraße 15

Baubetreuung



ARWAG
Bauträger Gesellschaft m. b. H.
Tel: 01/79700 - 0
1030 Wien, Würtzlerstraße 15

Planung:



ARCH. PODSEDENSEK ZT GMBH
1060 Wien, Linke Wienzeile 4
Tel.: 587 55 45
podsedensek@podsedensek.at

Projekt Nr: 2133	Plan Nr.: 9.103	Datum: 07.08.2009	Maßstab: 1:350
----------------------------	---------------------------	-----------------------------	--------------------------