


ÄNDERUNGEN VORBEHALTEN!

Für die Anfertigung von Einbaumöbel sind Natumaße zu nehmen!
Einbaumöbel nicht an die Wand stellen! Gefahr von Schimmelbildung!
Die dargestellten Kucheneinrichtungen und Waschmaschinen,...etc. gelten nur als Möblierungsvorschlag und sind nicht inkludiert.

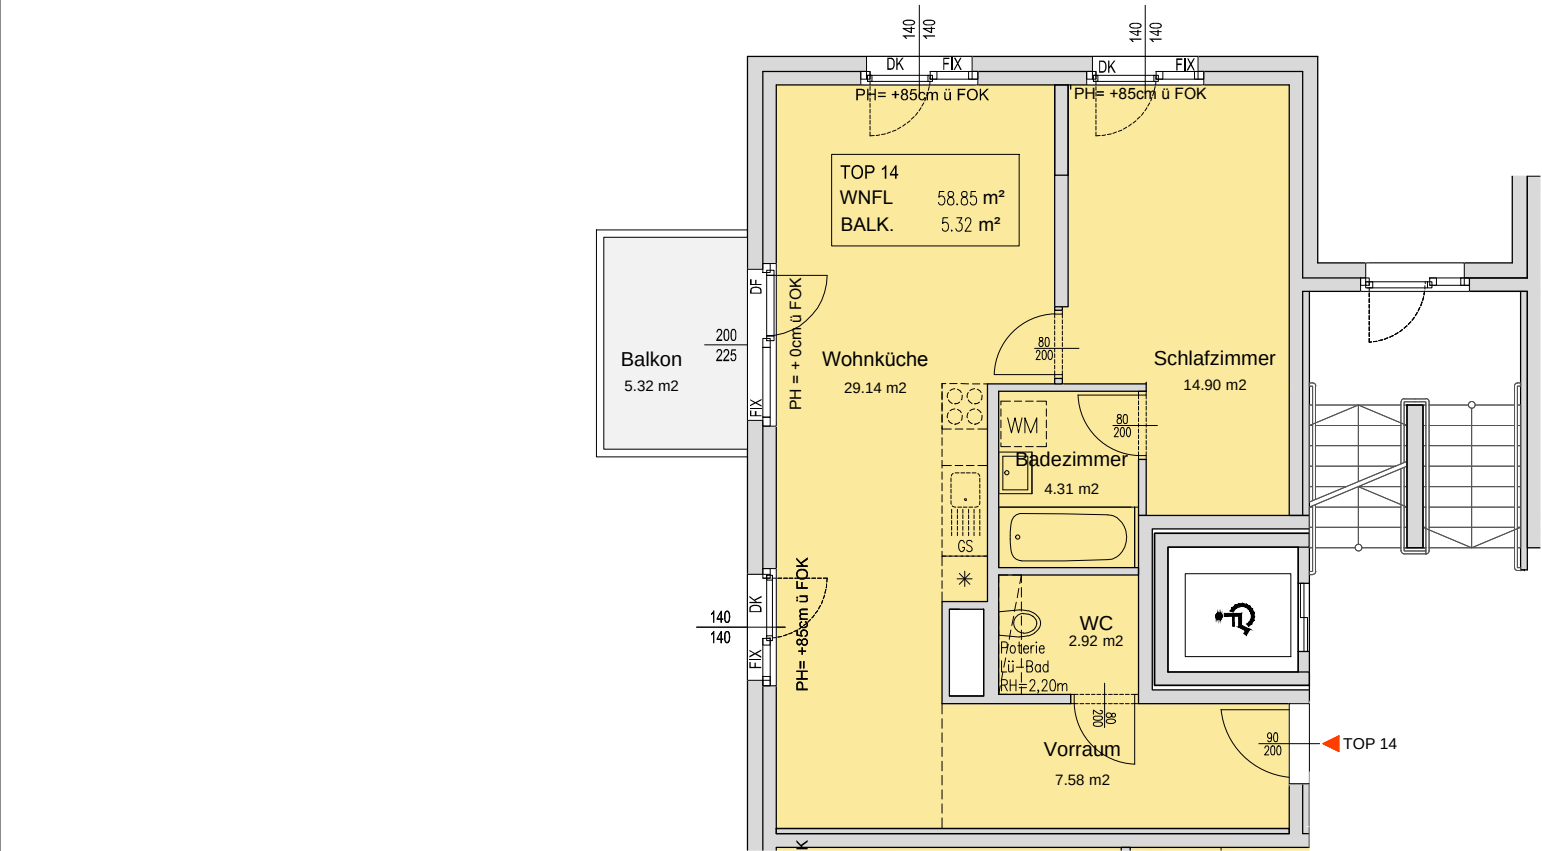


Maßstab:
1: 100
Format:
A3

Legende:

AR	Abstellraum
WNFL	Wohnnutzfläche
DK	Drehklappflügel
DF	Drehflügel
FIX	Fixverglasung
PH	Parapethöhe
FOK	Fußbodenoberkante
SR	Schrankraum
RR	Regenrohr
WM	Waschmaschine
GS	Geschirrspüler

VERTRAGSPLAN

Nekulagasse 3-7/
Koloniestraße 81
1210 Wien

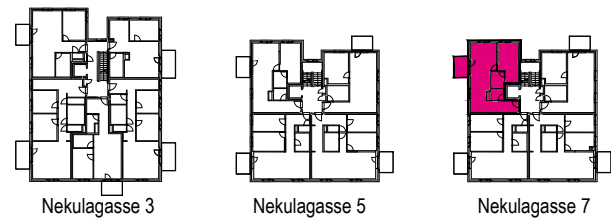

Lageplan ohne Maßstab



3.OBERGESCHOSS	Nekulagasse 7 Top 14
WOHNFLÄCHE	58.85m²
BALKON	5.32m²
EINLAGERUNGSRAUM	2.74m²

Bauherr

Baubetreuung

Planverfasser

Plangrundlage:

Ausführungspläne Stand: April 2018

Geschoss:	Stiege:	Top:	Typ:	Datum:	Index:
3.Obergeschoss	Nekul. 7	Top 14	Typ B	10.12.2018	1