



Planverfasser
ARWAG
 Bauträger GmbH
 Wien 3, Würtzlerstr. 15
 Tel: 797 00-0
 Fax: 799 37 90

Projekt
**ERRICHTUNG VON REIHENHÄUSER
 IN STETTEN / NÖ / 2. BAUTEIL**

Index 2_/03.12.2001	Index 4_/11.03.2002
Index 3_/20.12.2001	Index 5_/29.04.2002
Plan/Geschoß POLIERPLAN_BLOCK6_ON-17A_ULRICHGASSE GRUNDRISS: _ERDGESCHOSS_DACHGESCHOSS	

Maßstab 1:50	Datum 19.3.2001
Plan Nr. Block	Plan Nr.
Projekt Nr.	Index
B6	42
243	15

ÄNDERUNGEN VORBEHALTEN, NATURMASSE NEHMEN!

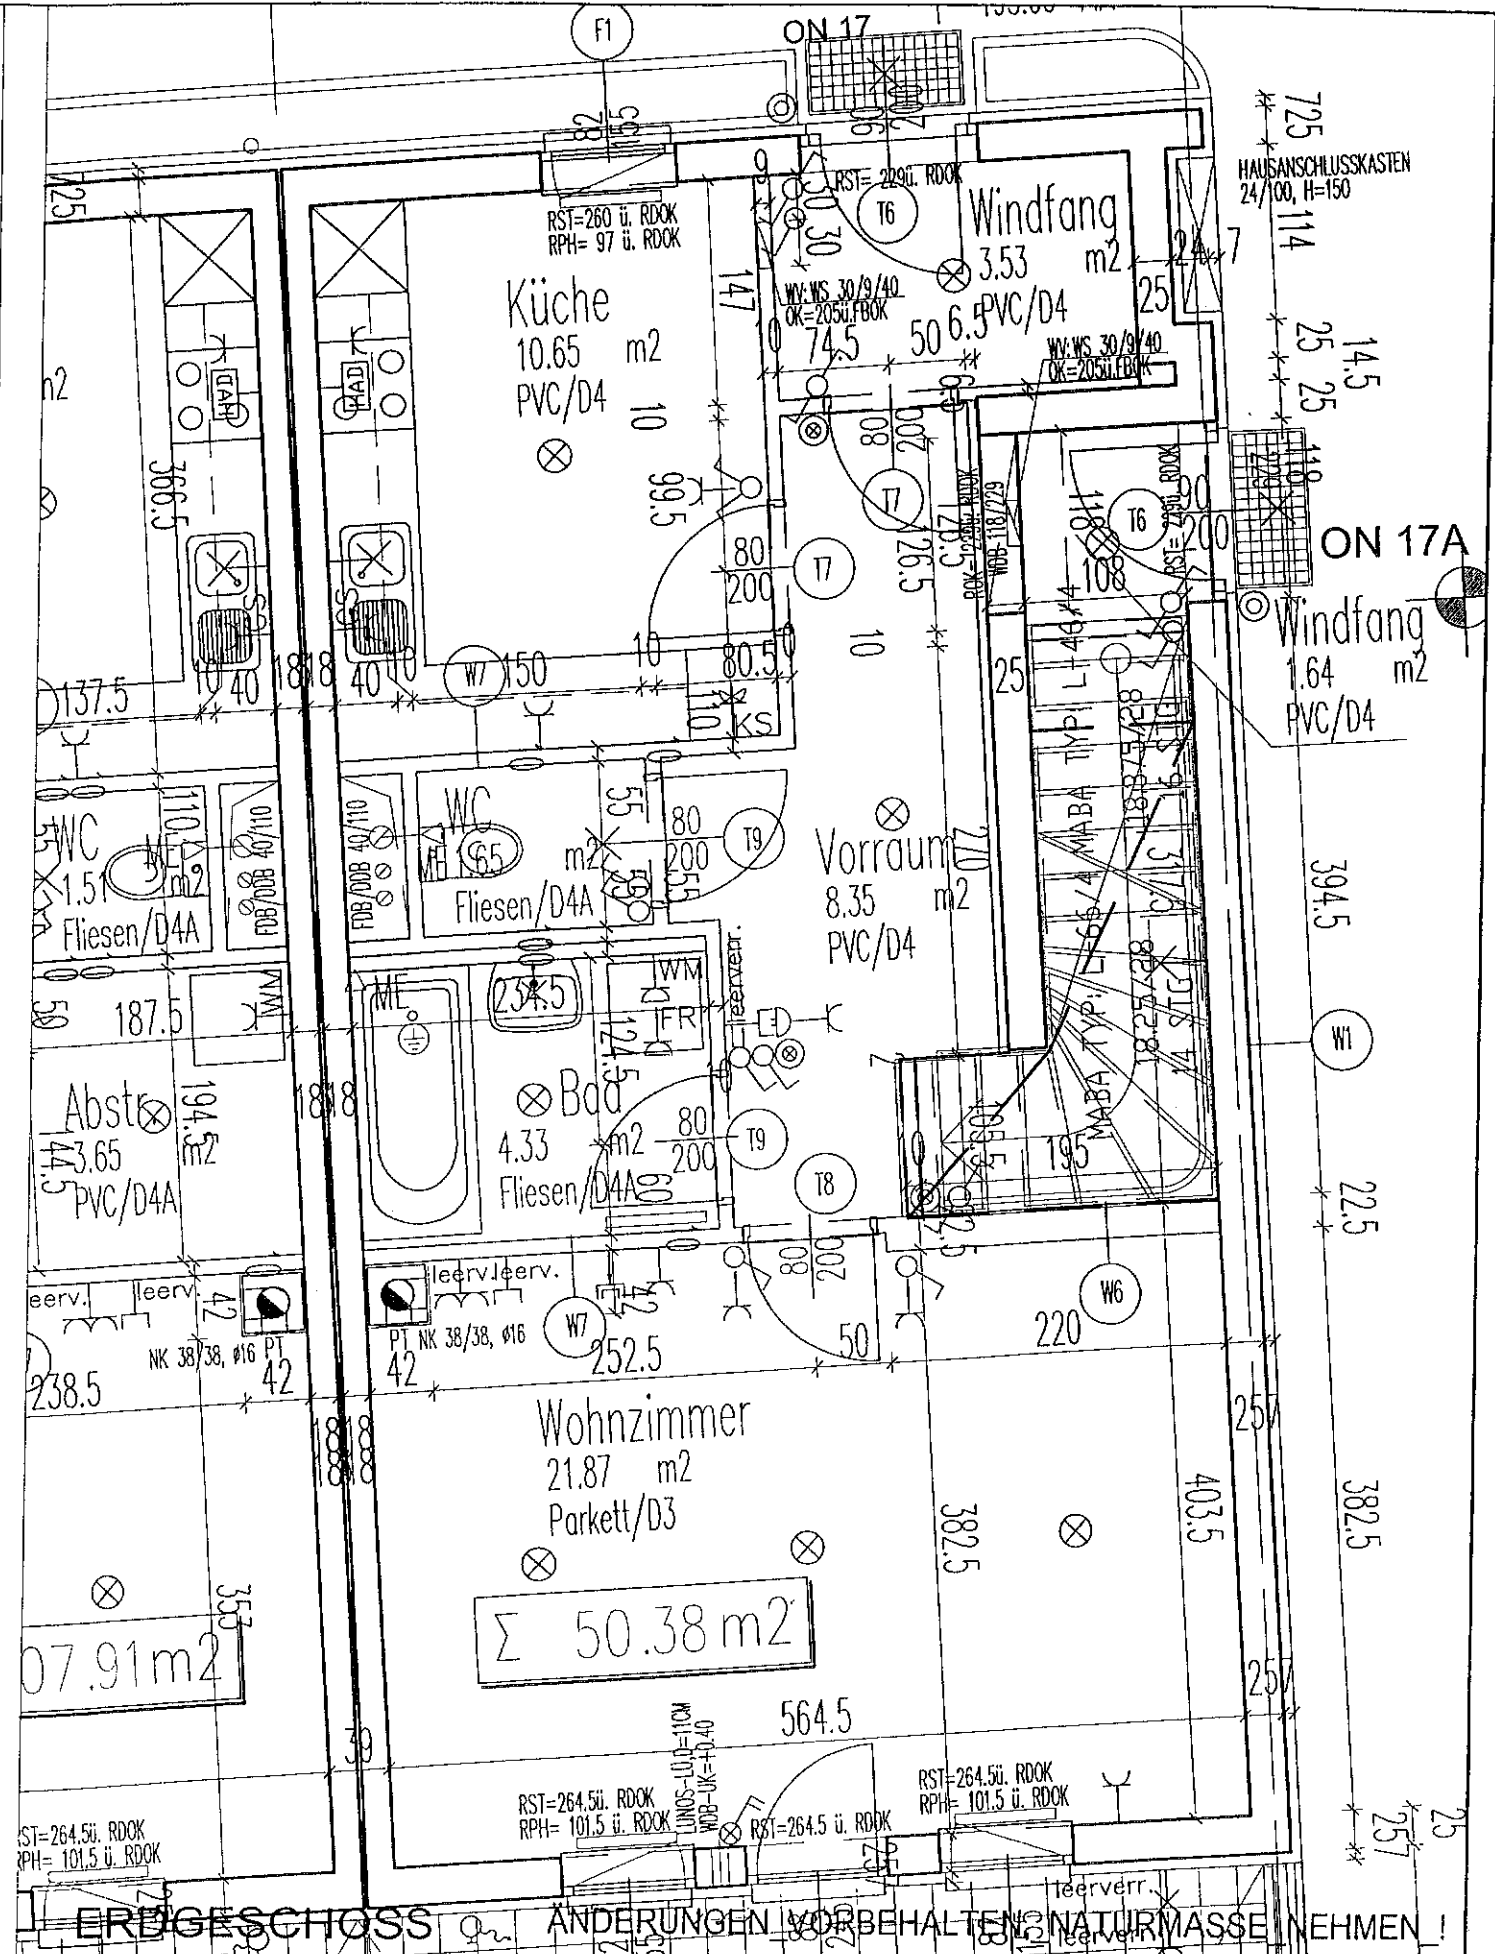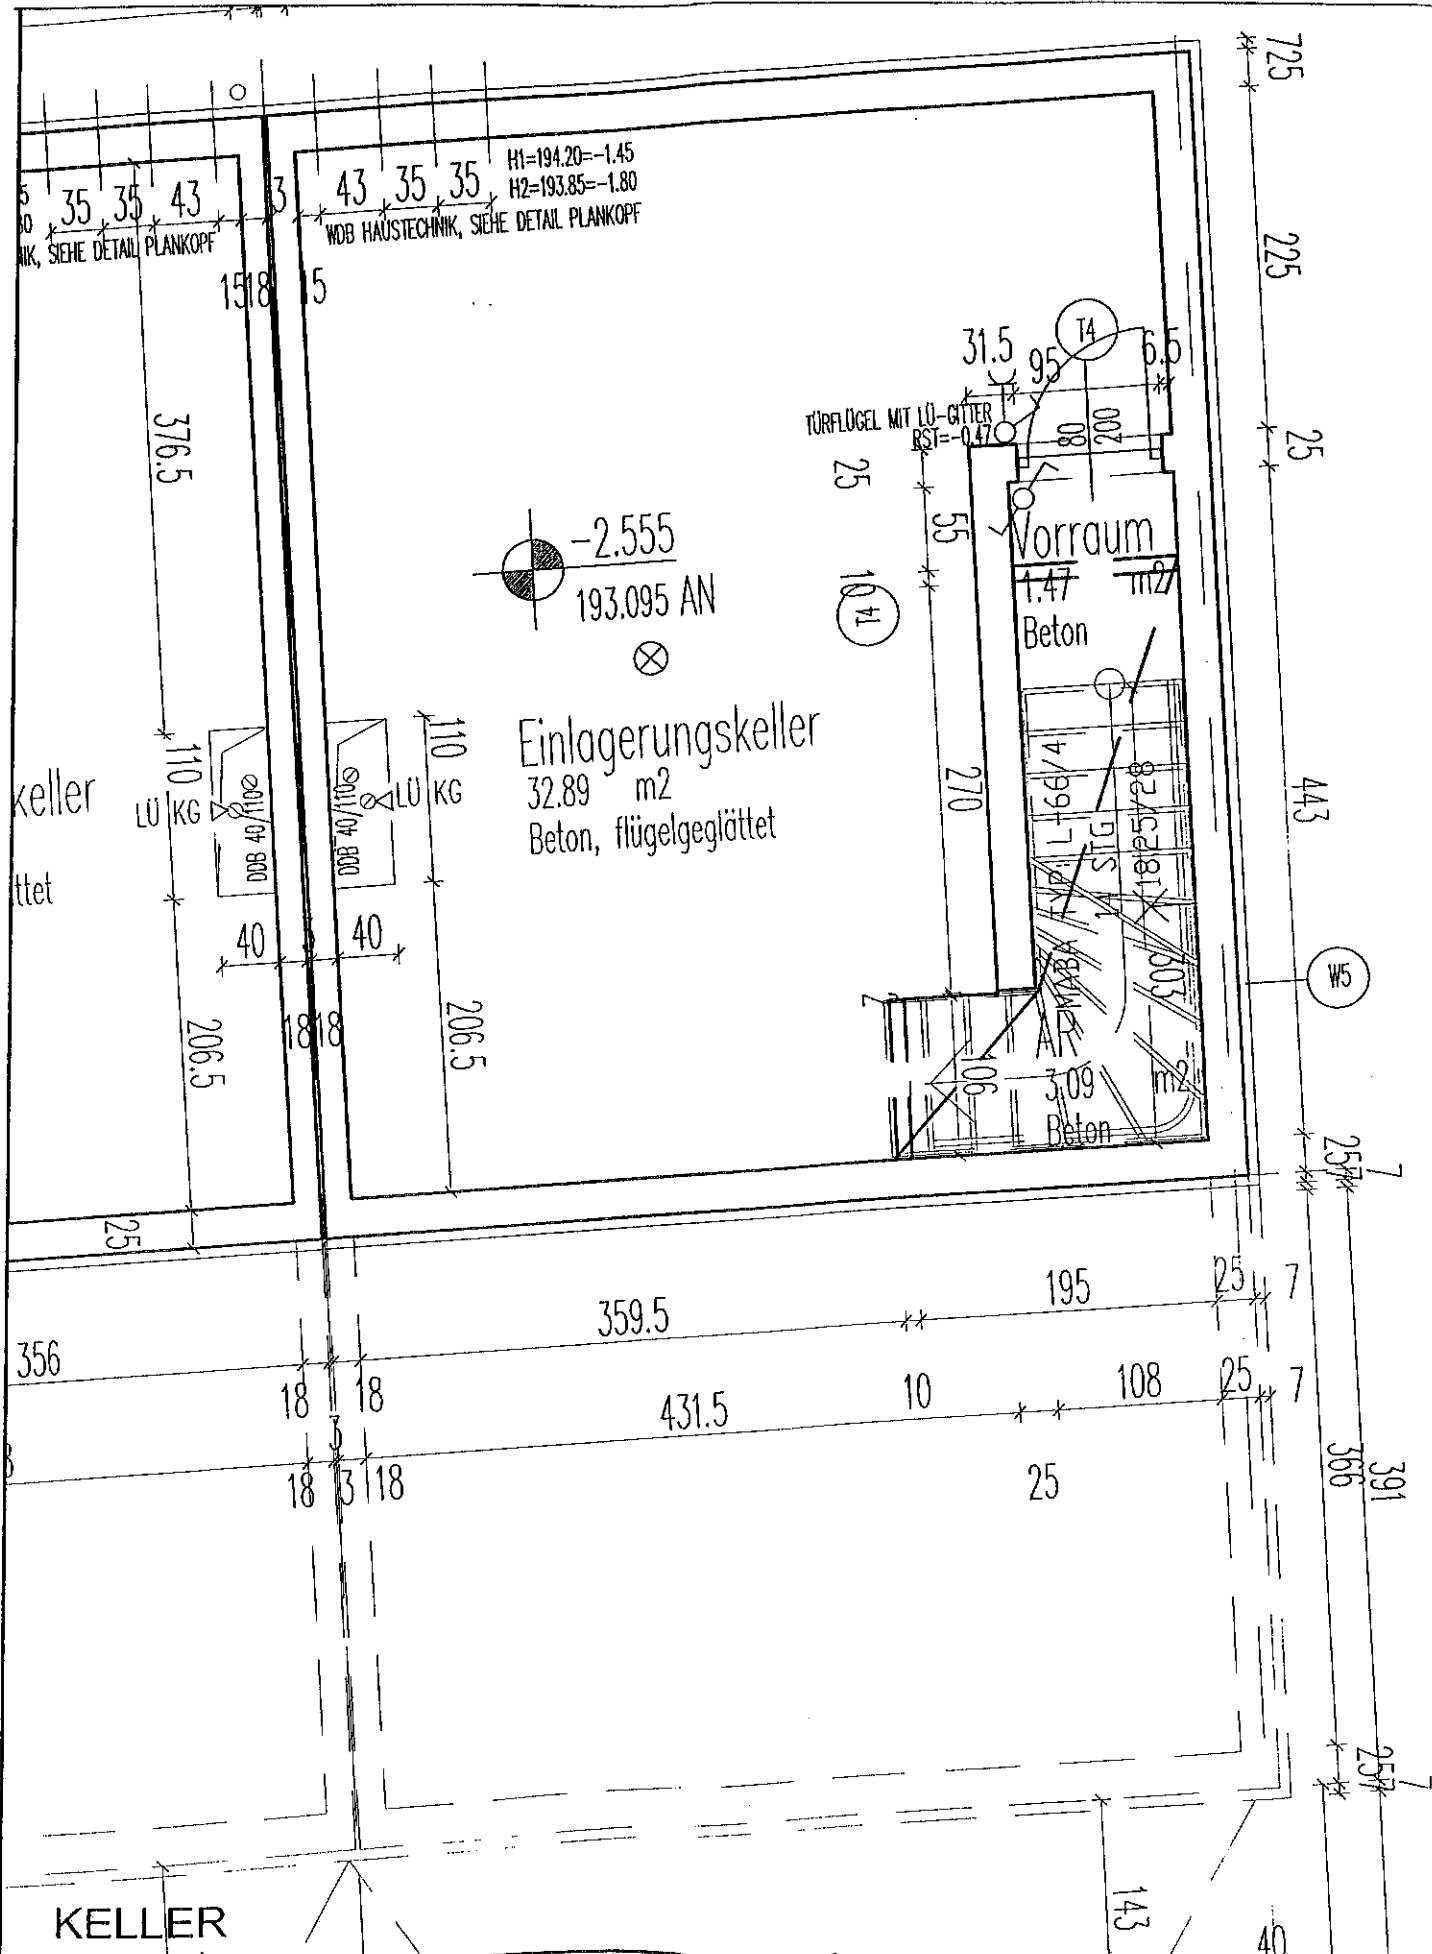


Planverfasser
ARWAG
 Bauträger GmbH
 Wien 3, Würtelstr. 15
 Tel: 797 00-0
 Fax: 799 37 90

Projekt
**ERRICHTUNG VON REIHENHÄUSER
 IN STETTEN / NÖ / 2. BAUTEIL**

Index 2 / 03.12.2001
 Index 3 / 20.12.2001
 Plan/Geschoß
 POLIERPLAN_BLOCK6_ON-17_ULRICHGASSE
 GRUNDRISS: _KELLER_ERDGESCHOSS

Index 4 / 11.03.2002
 Maßstab
 1:50
 Datum
 19.3.2001
 Plan Nr.
 Block Plan Nr. Projekt Nr. Index
B6 40 2431 4

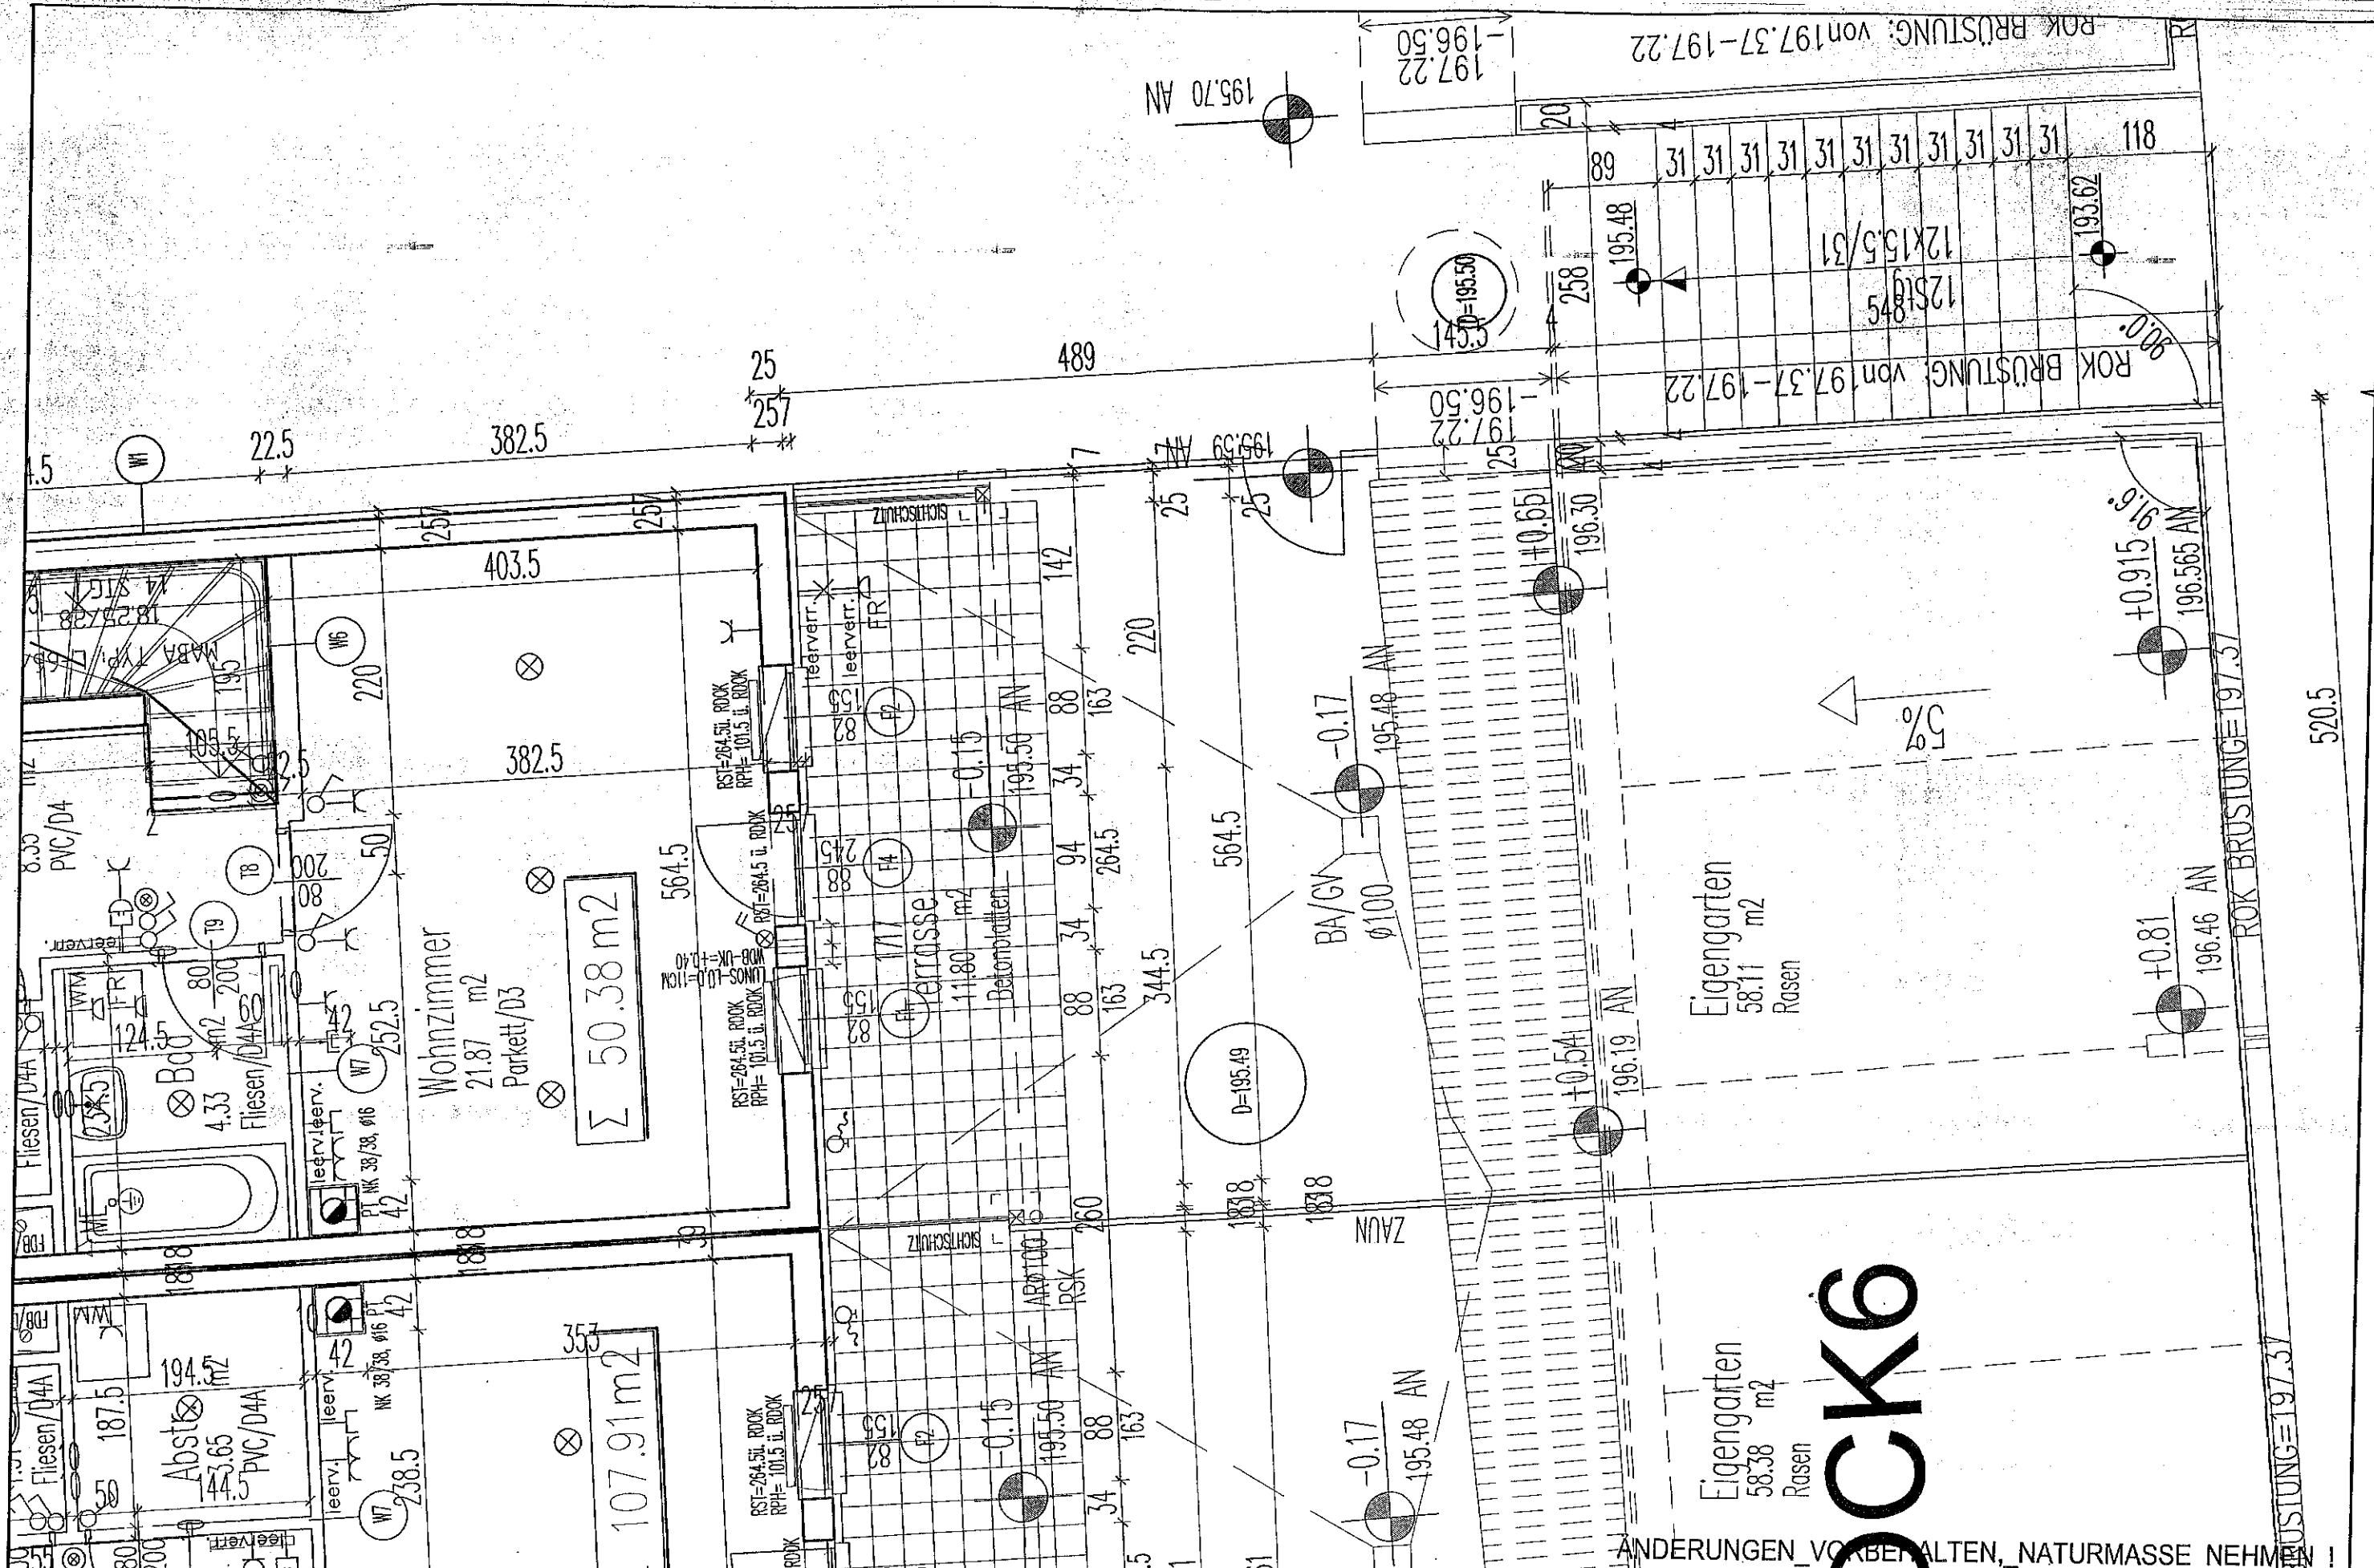

Planverfasser
ARWAG
 Bauträger GmbH

Wien 3, Würtzlerstr.15
 Tel: 797 00-0
 Fax: 799 37 90

Projekt
**ERRICHTUNG VON REIHENHÄUSER
 IN STETTEN / NÖ / 2. BAUTEIL**

Index 2_/03.12.2001	Index 4_/11.03.2002	Maßstab 1:50	Datum 19.3.2001			
Index 3_/20.12.2001		Plan Nr. Block	Projekt Nr. Index			
Plan/Geschoß POLIERPLAN_BLOCK6_ON-17_ULRICHGASSE GRUNDRISS:_GARTEN		<table border="1"> <tr> <td>B6</td> <td>41</td> <td>24314</td> </tr> </table>		B6	41	24314
B6	41	24314				

CK6

ÄNDERUNGEN_VORBEHALTEN,_NATURMASSE_NEHMEN!