


VERGABEPLAN

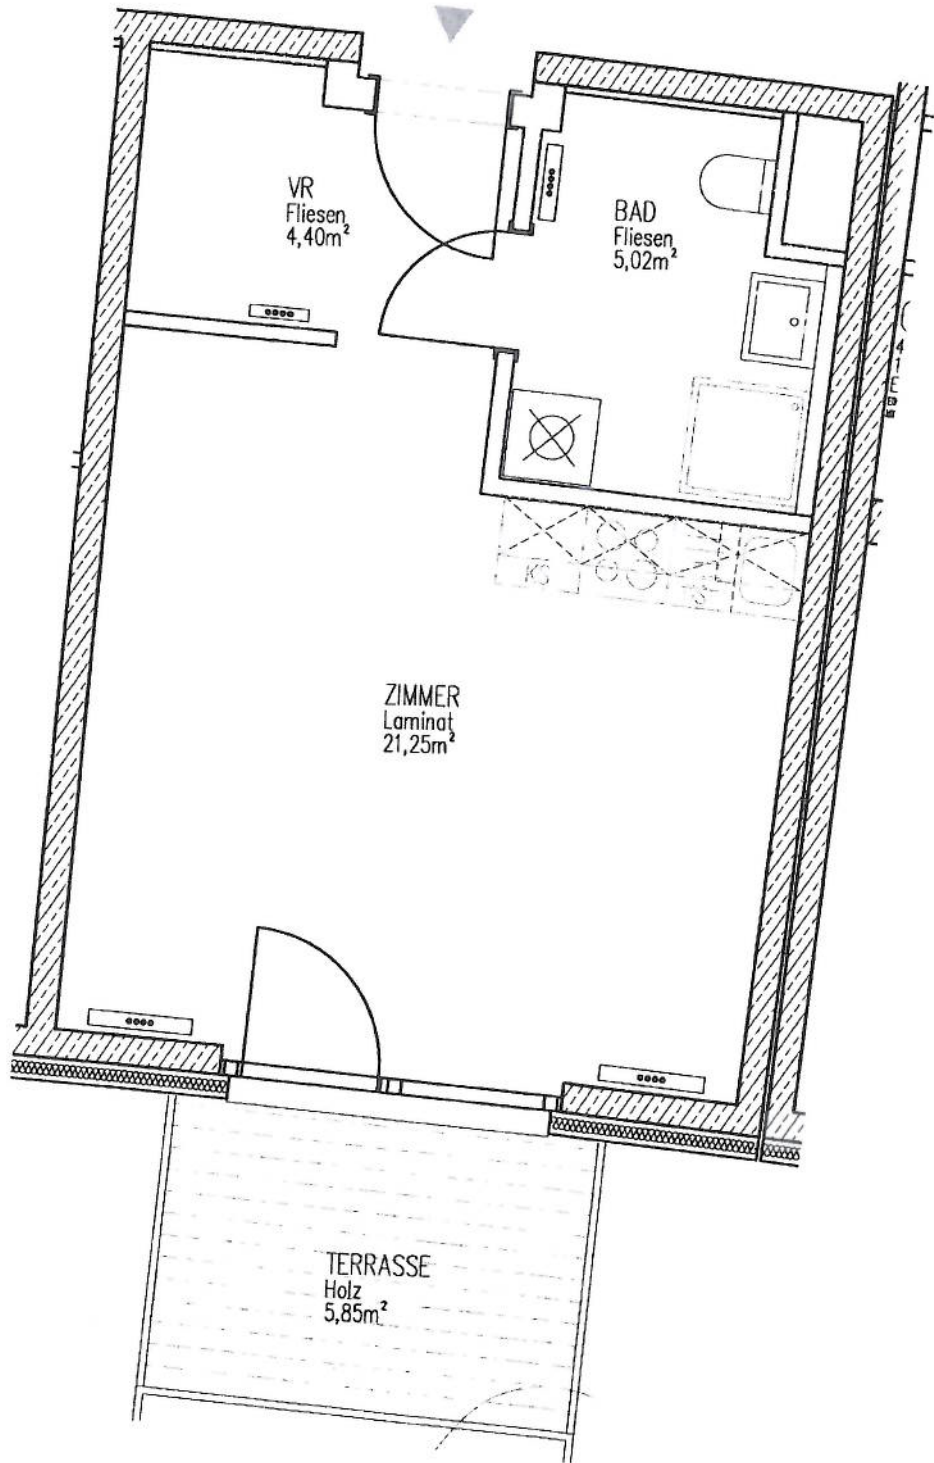

Änderungen vorbehalten!

MIGRA

Gemeinnützige Bau- und Siedlungsgesellschaft
MIGRA Gesellschaft m. b. H.
1130 Wien, Nutztentzeile 15

Tel: +43 1 794 58 - 0
Fax: +43 1 794 58 - 290
www.migra.at | info@migra.at

WOHNHEIM 1230 WIEN

BREITENFURTER STRASSE 372

MASSTAB 1:50

TYP
A5.1a

WOHNHEIM

WH3

TOP 4

$\Sigma = 36,52m^2$

WNFL. 30,67m²

TERR. 5,85m²

WIEN, 25.01.2011

Parafte

Datum

VERGABEPLAN