LEGENDE:
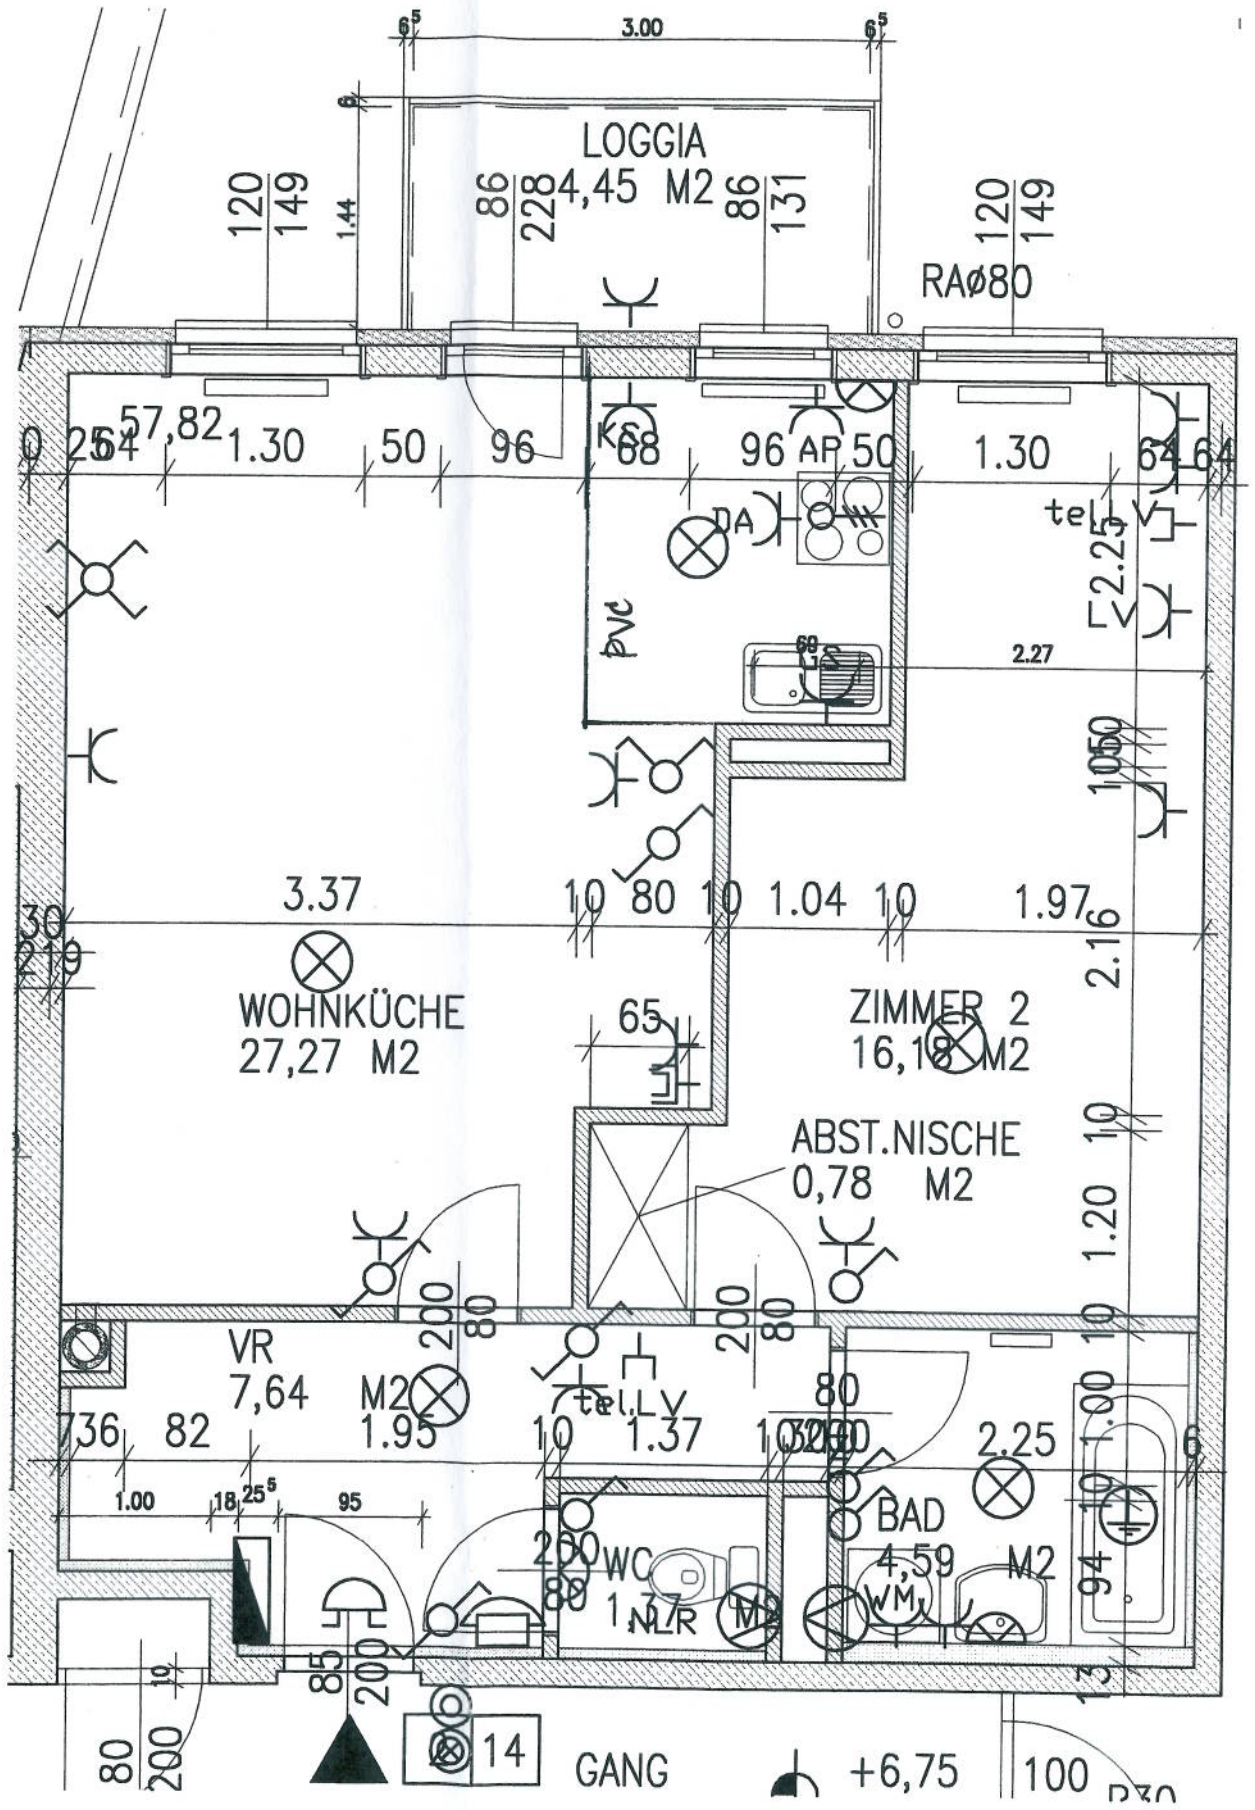
- STAHLBETON
- DÖWA–MAUERWERK
- GIPSKARTON–STÄNDERWÄNDE
- VORSATZSCHALE
- VOLLWÄRMESCHUTZ