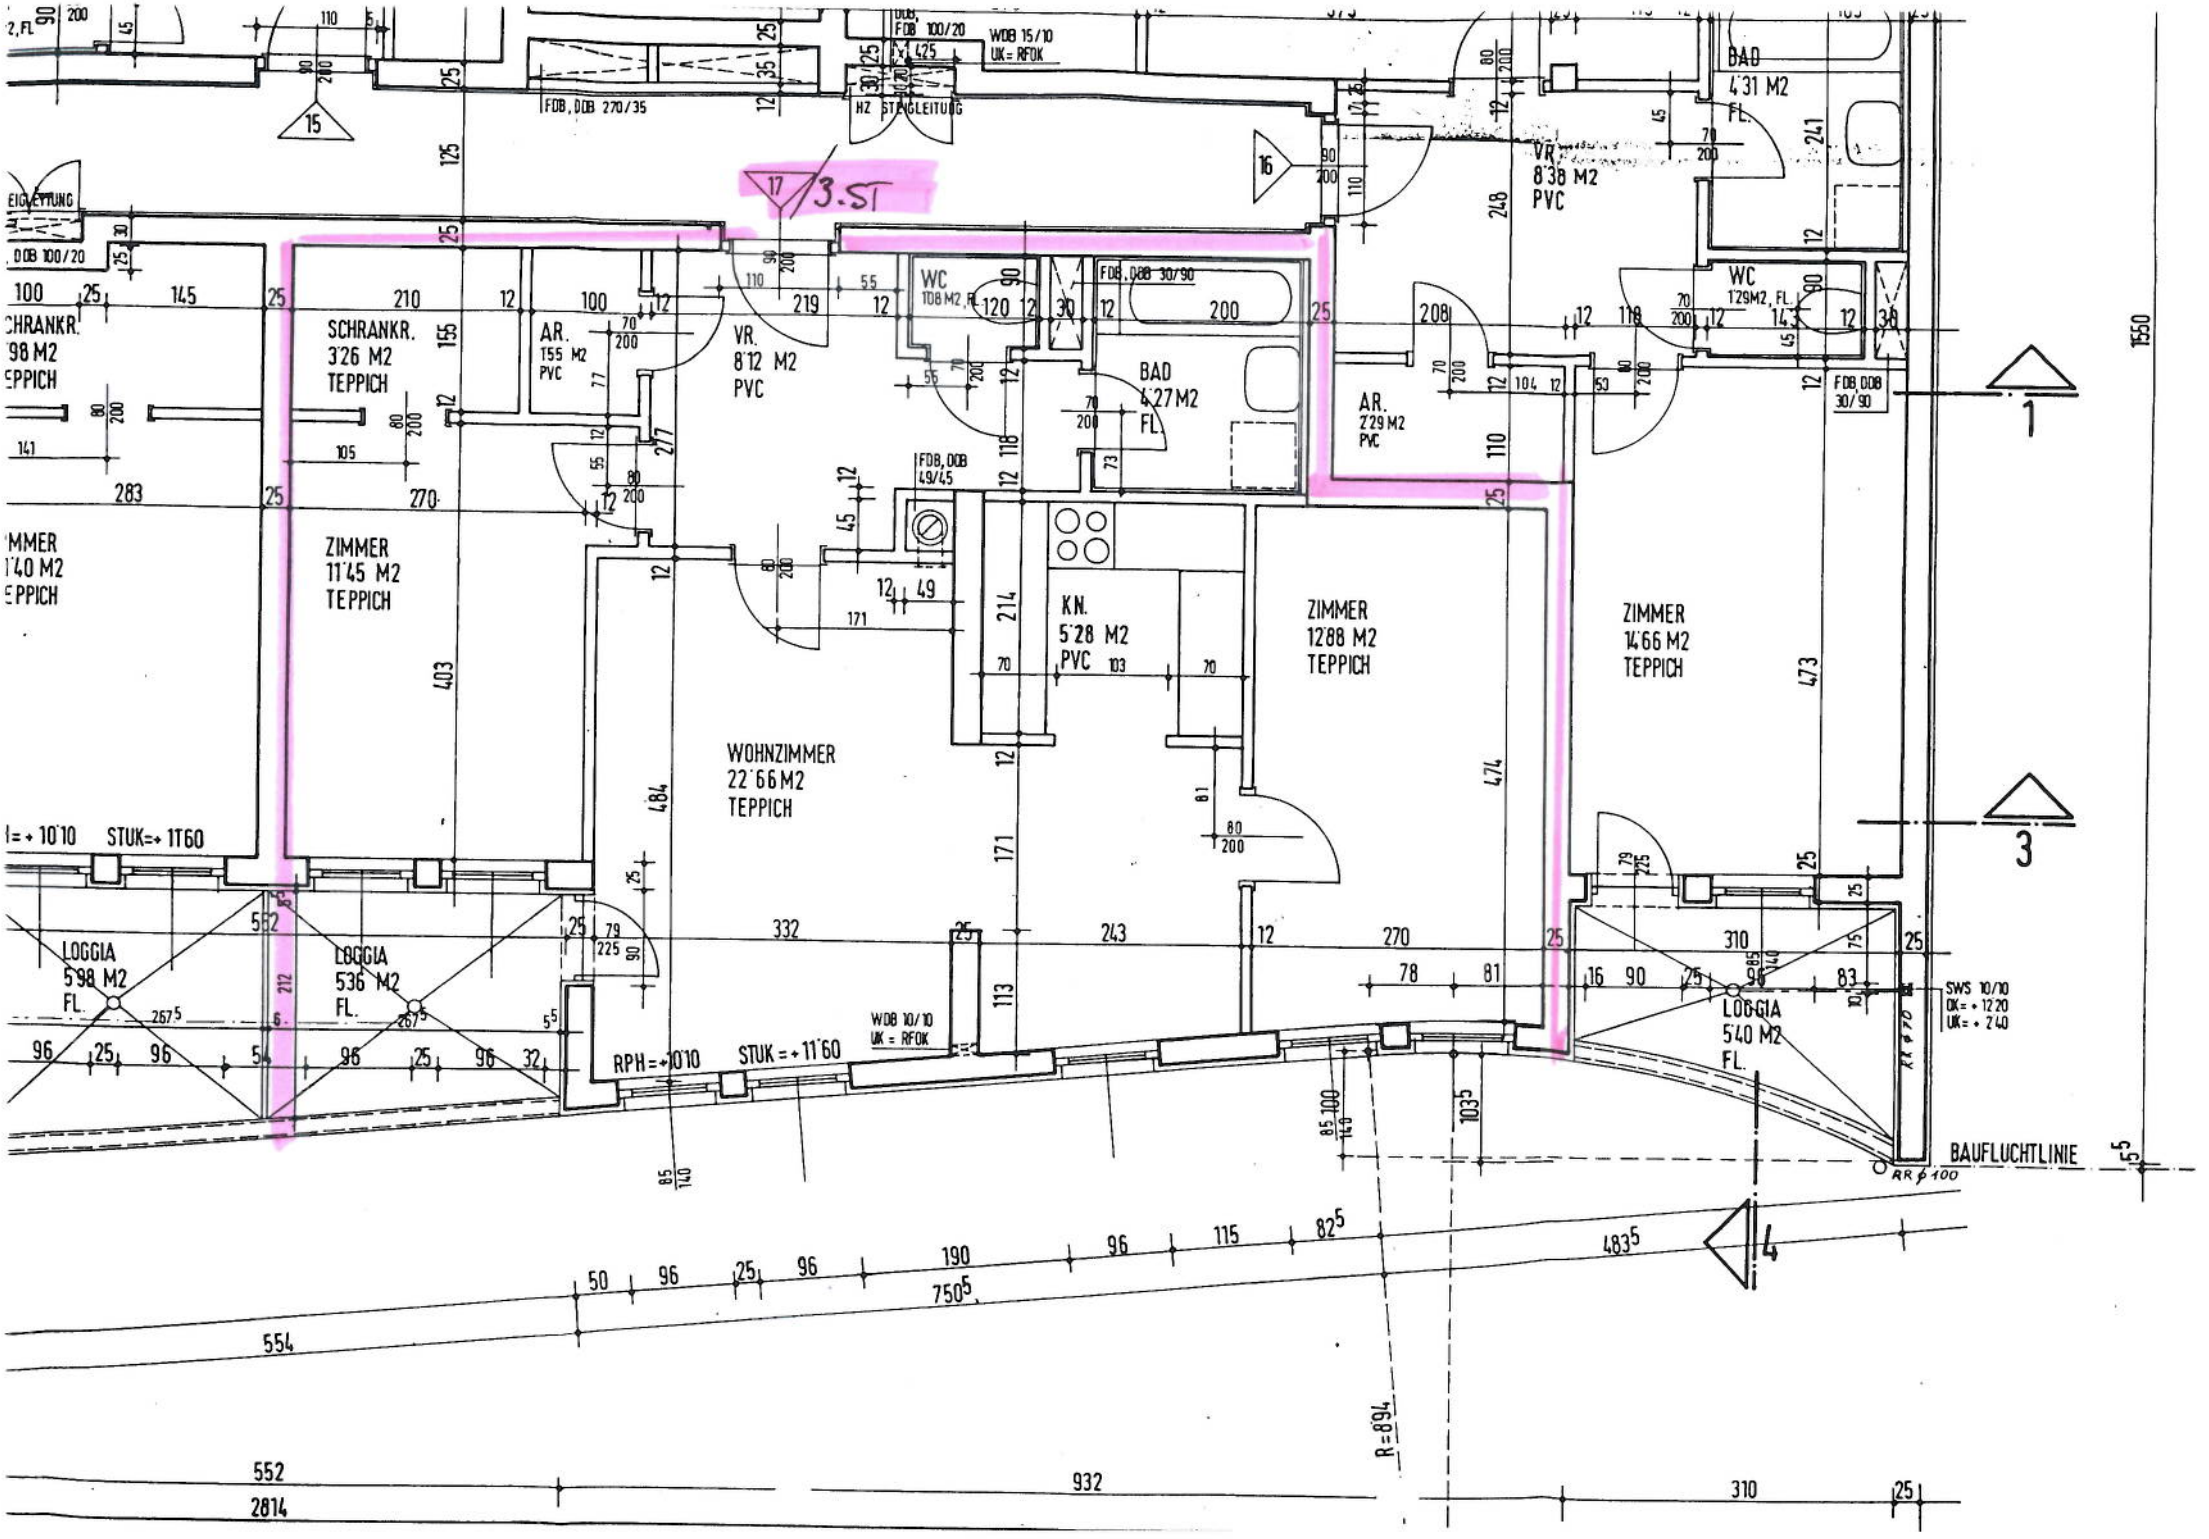
SCHRANKR.
3'26 M2
TEPPICH
AR.
T55 M2
PVC
VR.
8'12 M2
PVC
WC
1'08 M2, FL.
BAD
4'27 M2
FL.
AR.
2'29 M2
PVC
VR.
8'38 M2
PVC
BAD
4'31 M2
FL.
WC
1'29M2, FL.
ZIMMER
11'45 M2
TEPPICH
WOHNZIMMER
22'66 M2
TEPPICH
KN.
5'28 M2
PVC
ZIMMER
12'88 M2
TEPPICH
ZIMMER
14'66 M2
TEPPICH
LOGGIA
5'98 M2
FL.
LOGGIA
5'36 M2
FL.
LOGGIA
5'40 M2
FL.
BAUFLUCHTLINIE
FDB, DOB 270/35
FDB, DOB 100/20
WDB 15/10
UK = RFOK
HZ STEIGLEITUNG
FDB, DOB 30/90
FDB, DOB 49/45
WDB 10/10
UK = RFOK
RPH = +10'10
STUK = +11'60
STUK=+11'60
SWS 10/10
OK = +12'20
UK = +2'40
RR Ø 100
R=894
3.51