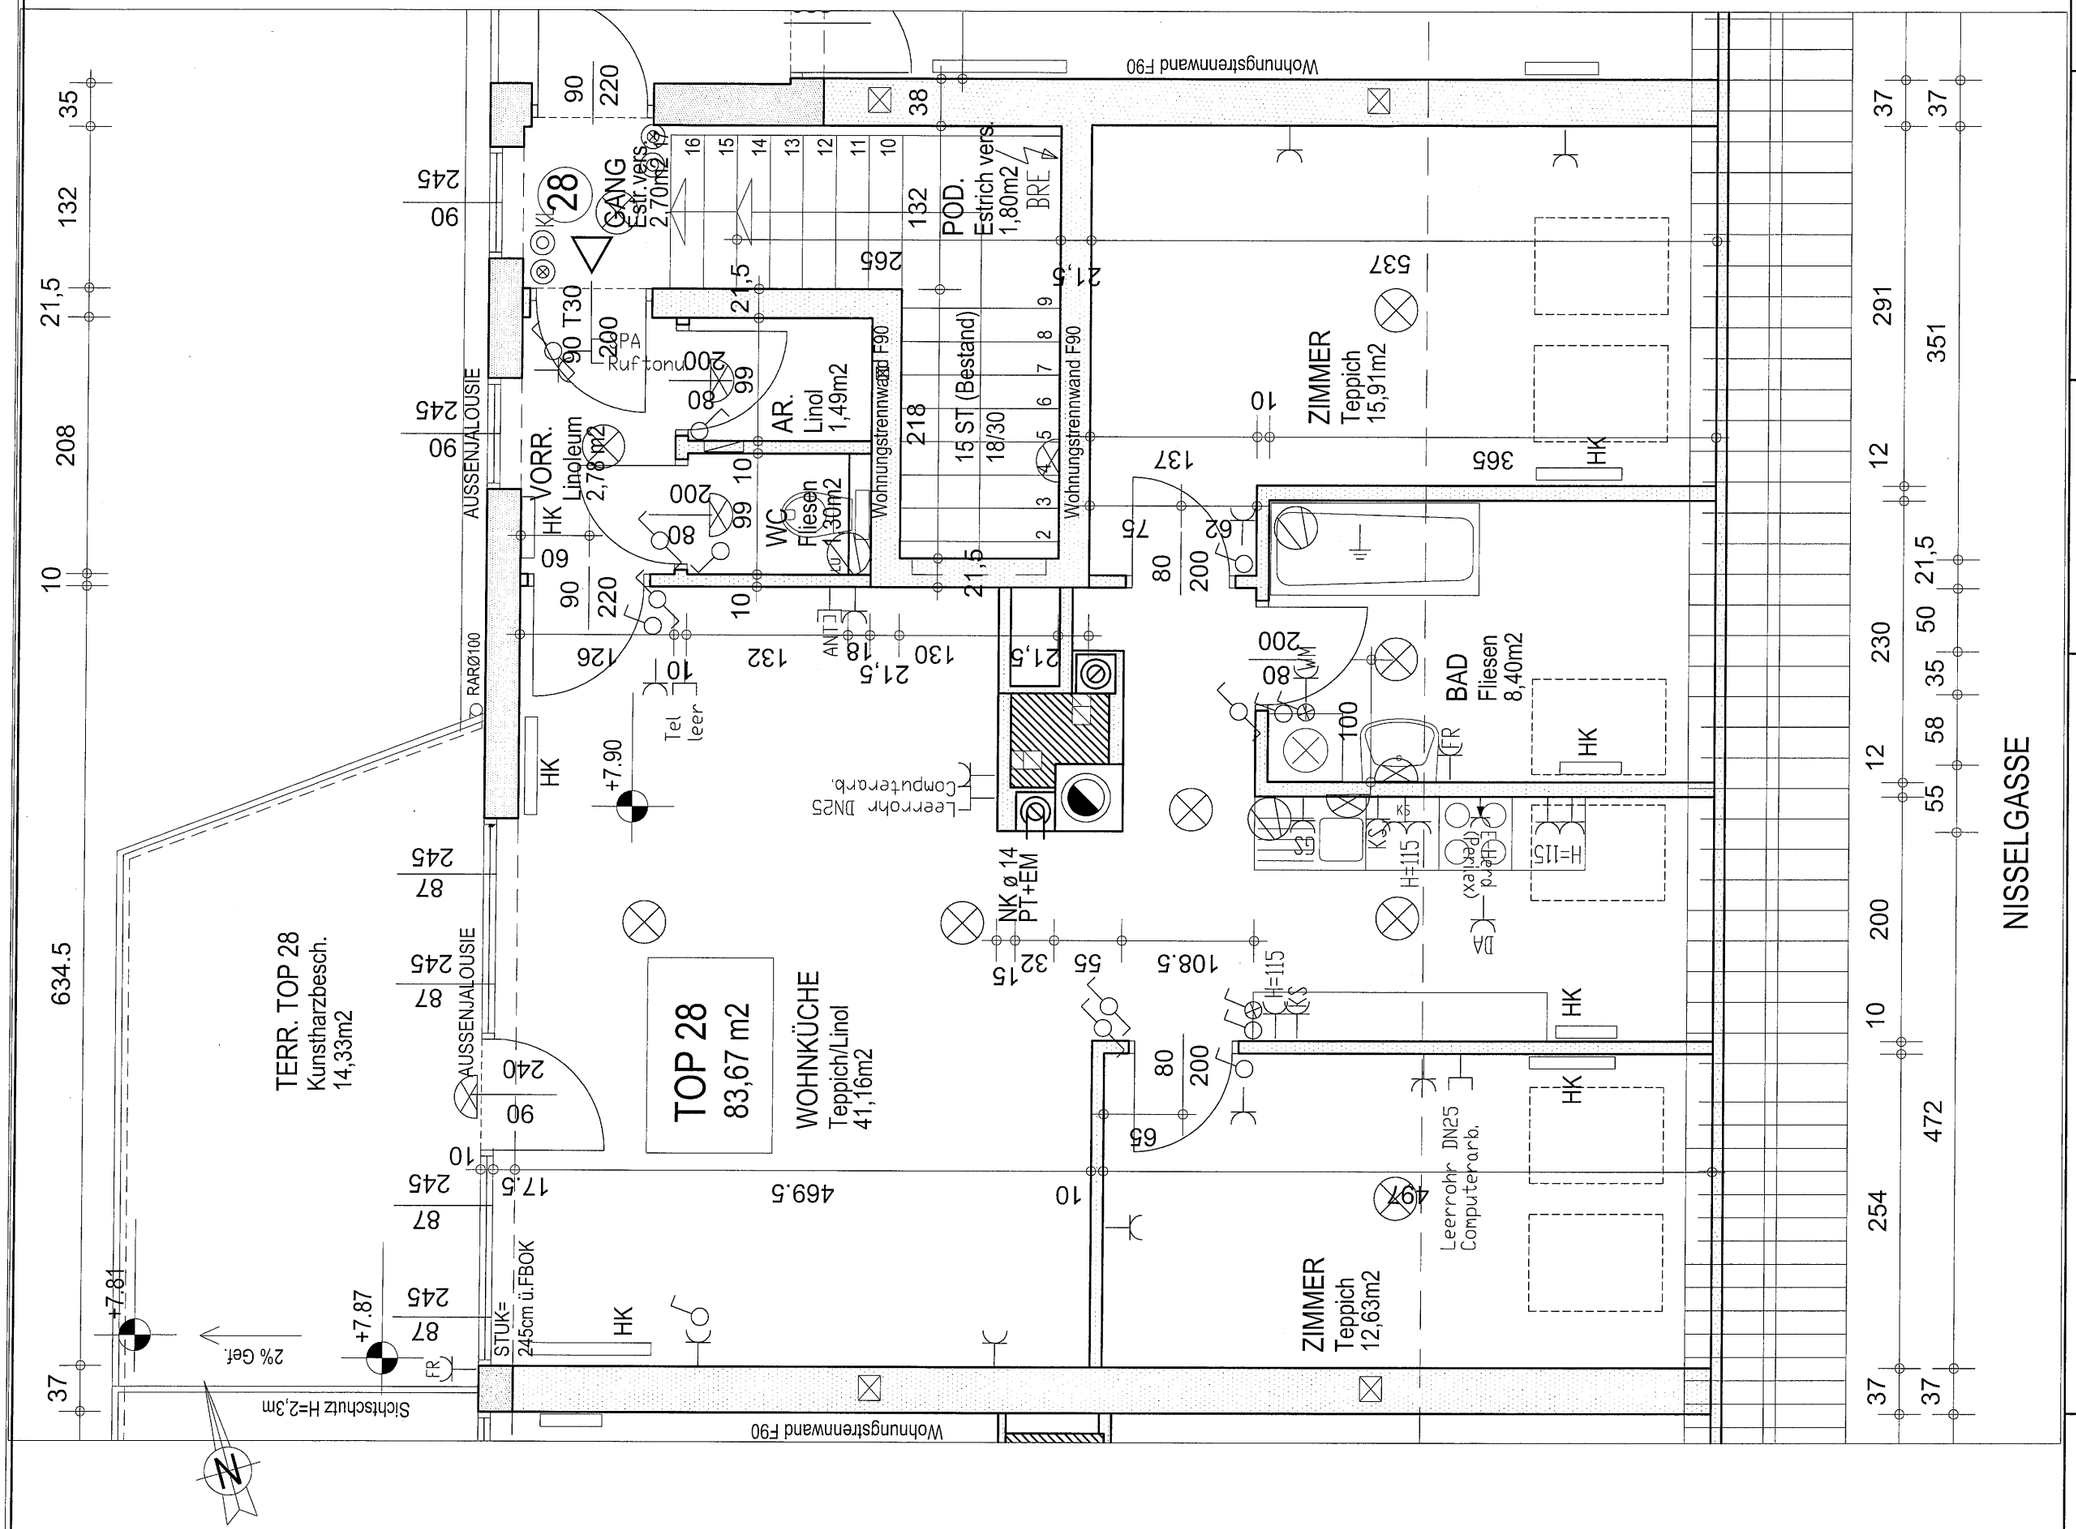

VERTRAGSPLAN

NISSELGASSE 17
1140 WIEN

Altbausanierung und Dachgeschoßausbau

DACHGESCHOß
TOP 28

WOHNNUTZFLÄCHE: 83,67 m2
TERRASSE: 14,33 m2

LEGENDE: ELEKTROINSTALLATION:

- Leuchte laut Beschreibung
- Wandauslaß
- Deckenauslaß
- Fluchtwegleuchte
- Elektro - Verteiler
- Schutzkontaktsteckdose
- Mehrfach-Schutzkontaktsteckdose
- Drehstromsteckdose
- Kontrollausschalter
- 1-pol. Ausschalter
- Wechselschalter
- Serienschalter
- Kreuzschalter
- Taster
- Leuchttaster
- Dämmerungsschalter
- Nachrichtensteckdose
- Antennensteckdose
- Elektrischer Anschluß, Allgemein
- Potentialausgleichschiene

ÄNDERUNGEN VORBEHALTEN
NATURMASSE NEHMEN

DER PLAN IST ZUM ANFERTIGEN VON EINBAUMÖBEL NICHT GEEIGNET. STATISCHE UND BAUPHYSIKALISCHE DETAILS SIND NICHT PLANINHALT. SANITÄREINRICHTUNG ERFOLGT LT. AUSSTATTUNGSBESCHREIBUNG. EINRICHTUNGSGEGENSTÄNDE SIND IM KAUFPREIS NICHT INKLUDIERT. HEIZKÖRPERSYMBOLE DEFINIEREN NUR DIE LAGE. MASS- UND FLÄCHEN TOLERANZ AUF GESAMTNUTZFLÄCHE: +/- 2 %. EINBAUMÖBEL NICHT AN AUSSENWÄNDE STELLEN, GEFAHR VON SCHIMMELBILDUNG!

Planverfasser
RESETARITS + RESETARITS OEG
Ing. Gesellschaft f. Hochbau u. Bauträger
1140 Wien, Heinrich-Collinstr. 3 E/7/68
1100 Wien, Leibnizgasse 1/12
Tel. und Fax: 01 / 600 38 99 F /11
mail: buero.resetarits@aon.at

Bauherr
Gemeinnützige Bau- und Siedlungsgesellschaft MIGRA GmbH
A - 1030 Wien, Würtzlerstraße 15

Maßstab	Datum
1:50	22.01.2003

Plan Nr.	Projekt Nr.	Index
D28	1431	0