


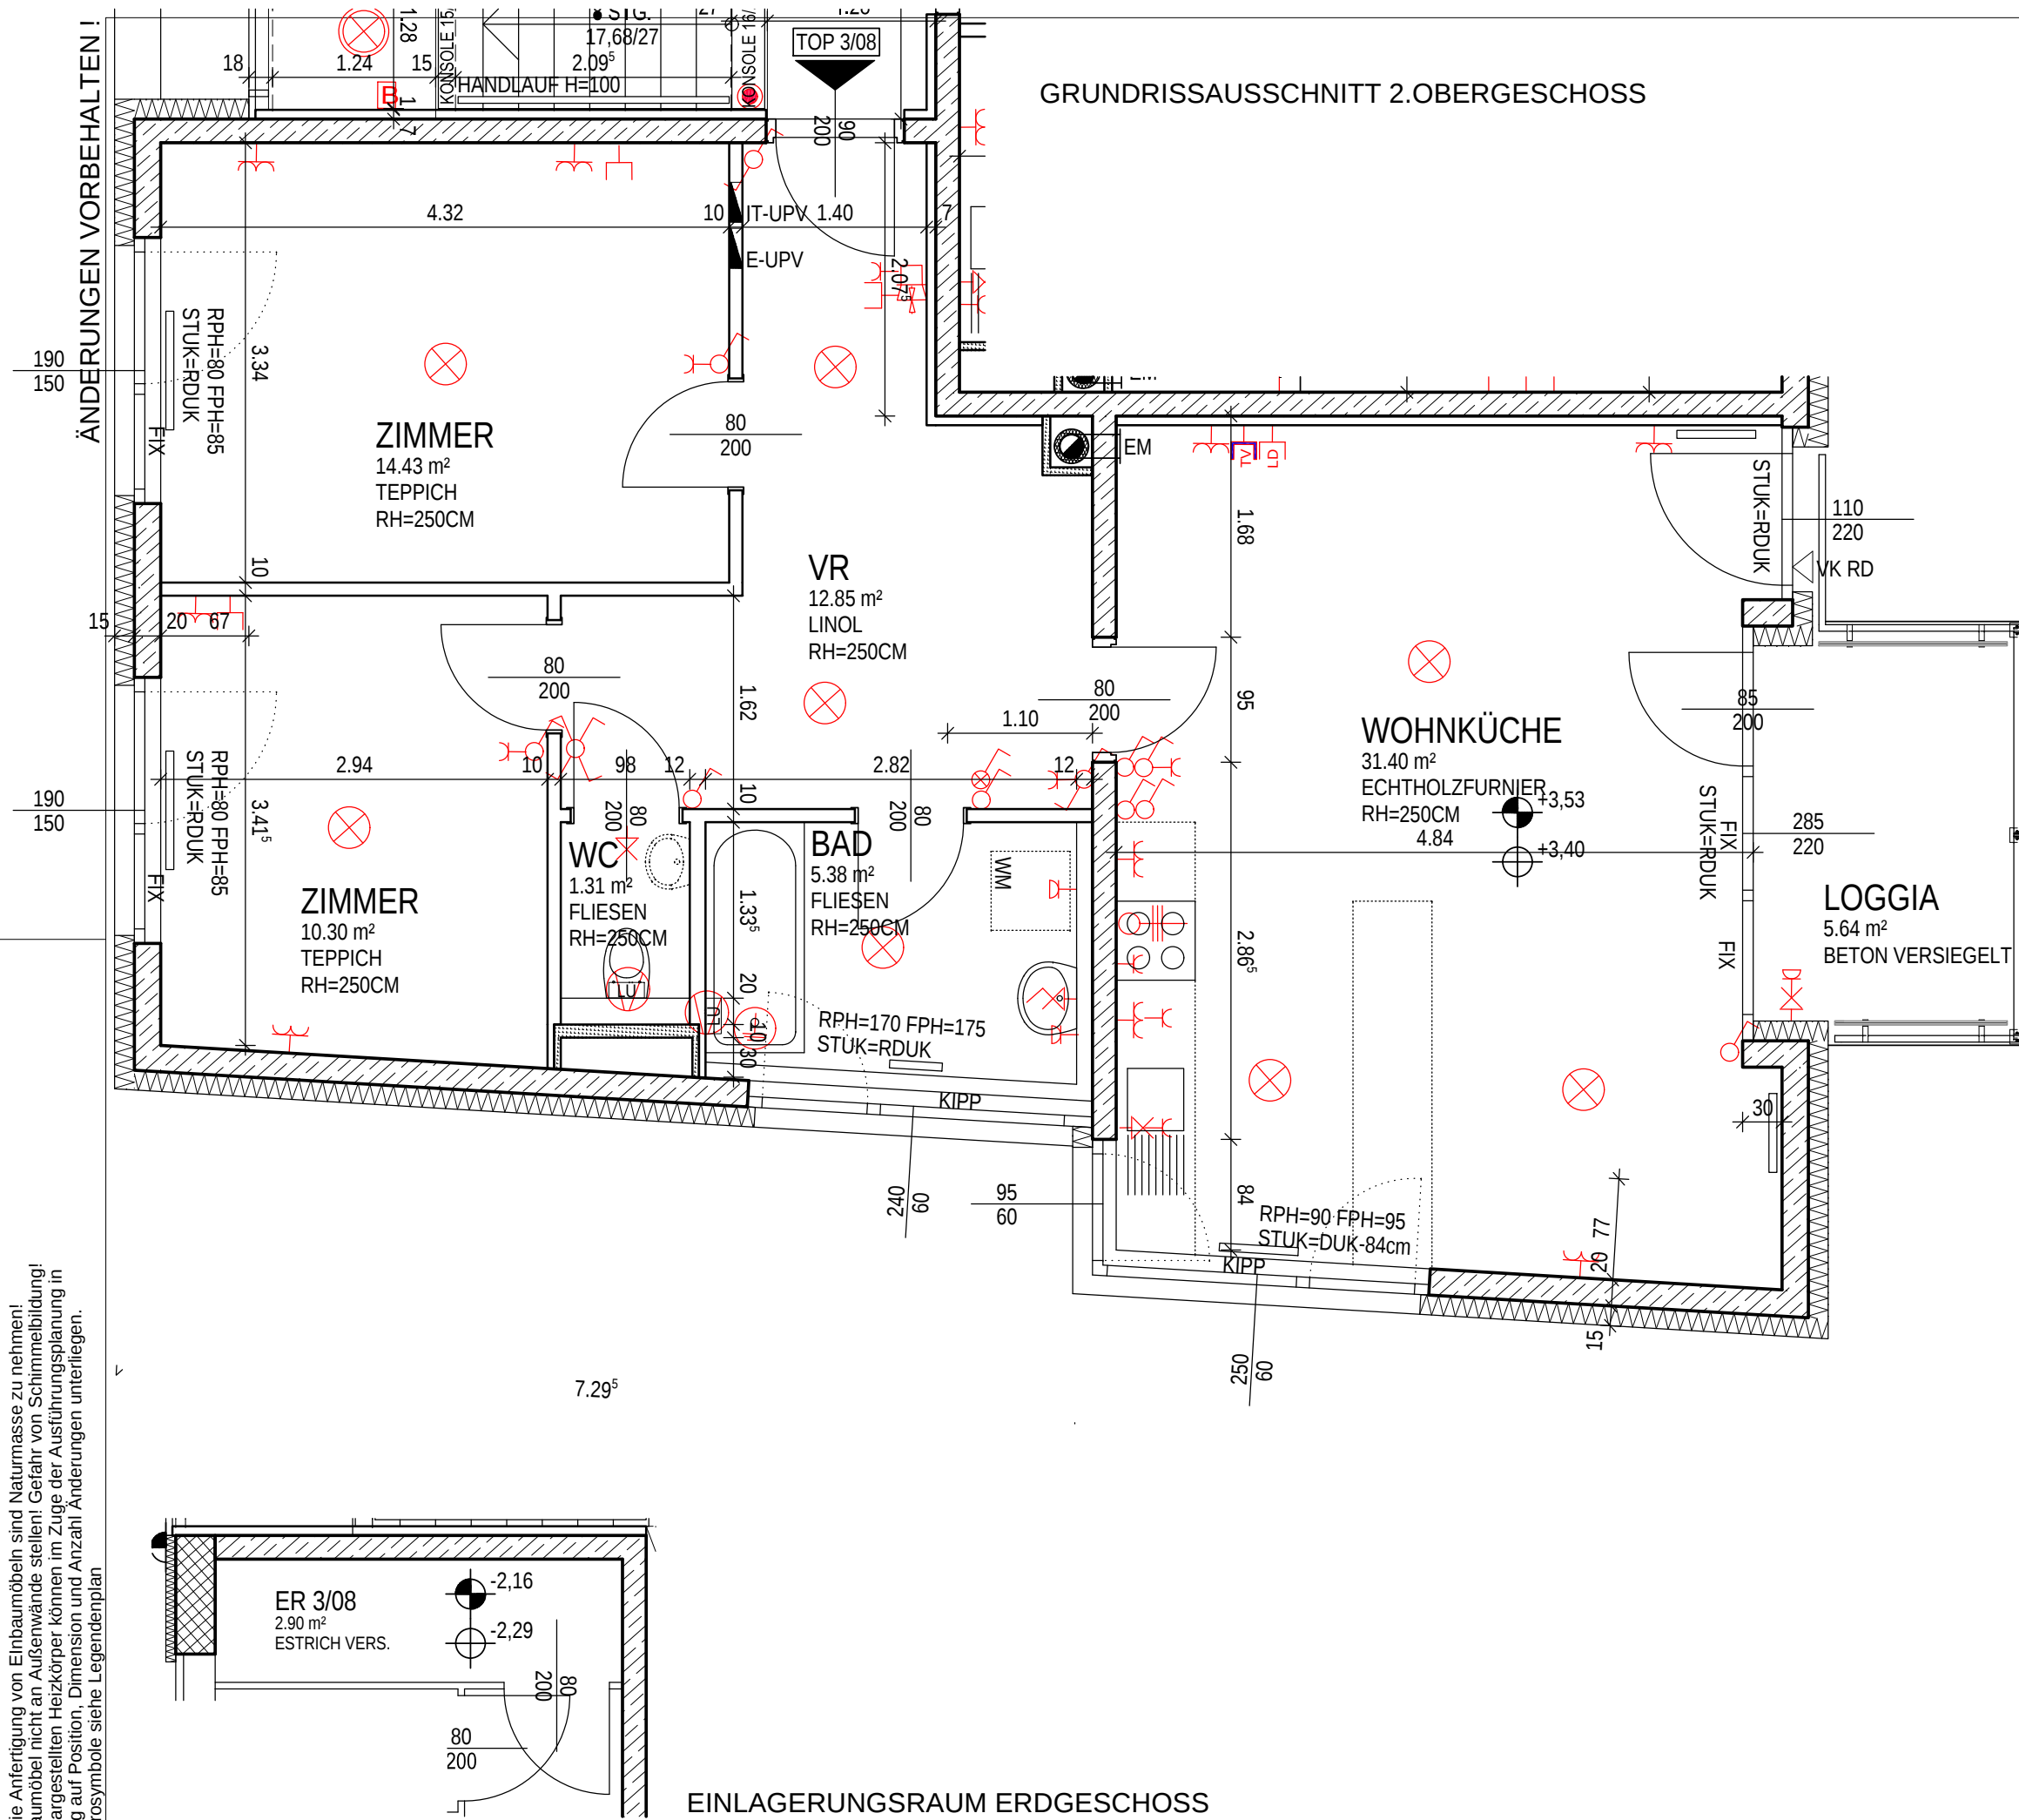

VERGABEPLAN


WOHNHAUSANLAGE "BAUMHAUS"

FLORIDSDORFER HAUPTSTRASSE 33
1210 WIEN

Symboldarstellung: Arch. Podsedensek ZT GmbH
Änderungen vorbehalten !



Lageplan ohne Maßstab

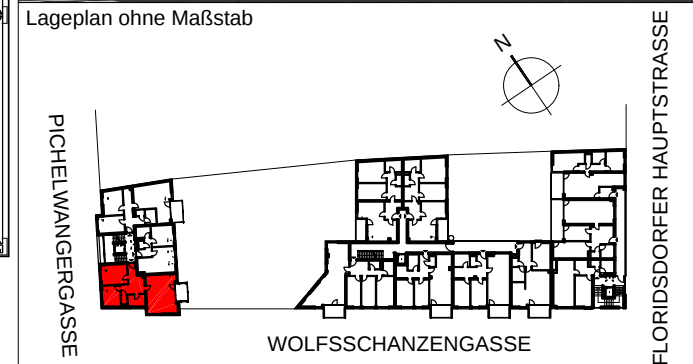

2. OBERGESCHOSS TOP 3/08

WOHNFLÄCHE	75,67 m ²	GARTEN	-- m ²
LOGGIA	5,64 m ²	TERRASSE	-- m ²
WOHN-NFL.	81,31 m ²	BALKON	-- m ²

Bauherr, Eigentümer
MIGRA
Gemeinnützige Bau- und
Siedlungsgesellschaft MIGRA GmbH
Tel.: 01/79700 - 0
1030 Wien, Würtzlerstraße 15

Baubetreuung
ARWAG
Bau-träger Gesellschaft m. b. H.
Tel.: 01/79700 - 0
1030 Wien, Würtzlerstraße 15

Planung:
ARCH. PODSEDENSEK ZT GMBH
1060 Wien, Linke Wienzeile 4
Tel.: 587 55 45
podsedensek@podsedensek.at

Projekt Nr:	Plan Nr.:	Datum:	Maßstab:
2133	9.90	07.08.2009	1:50