

VERGABEPLAN

CITYGATE

SANDAUERGASSE 4
1210 WIEN



Lageplan ohne Maßstab



5. OBERGESCHOSS	TOP 44
TERRASSE	-- m ²
BALKON	13,35 m ²
KELLER	1,71 m ² WOHN-NFL. 58,63 m ²

Bauherr, Eigentümer



Baubetreuung



Planung
ARCHITECTEN FRANK + PARTNER
ZIVILTECHNIKER GMBH
1070 Wien/Austria, Sirngasse 21/28
T +43 1 523 26 05 F +43 1 523 26 05 -15
arch@frank-partner.com
www.frank-partner.com




Plangrundlage
AU-PLANUNG STAND: AUGUST 2013

Projekt Nr.:	Plan Nr.:	Datum:	Maßstab:
2135	G5-44B	04.12.2014	1:50


FILE: F:/Projekte2008/WAG-08-13/02/2.4/2.4.7/DWG/Bautell 85

Vorbehalt technischer und konstruktiver Änderungen, sofern dem Käufer/ Mieter zumutbar, insbesondere weil sie geringfügig und sachlich gerechtfertigt sind.

Für die Anfertigung von Einbaumöbel sind Naturmaße zu nehmen!
Einbaumöbel nicht an Außenwand stellen! Gefahr von Schimmelbildung!
Die dargestellten Kücheneinrichtungen, Waschmaschinen, Doppelwaschbecken, etc.
gelten nur als Möblierungsvorschlag und sind nicht inkludiert.
Die dargestellten Heizkörper können im Zuge der Ausführungsplanung in
Bezug auf Posltion, Dimenslon und Anzahl Änderungen unterliegen.
Elektrosymbole siehe Legendenplan

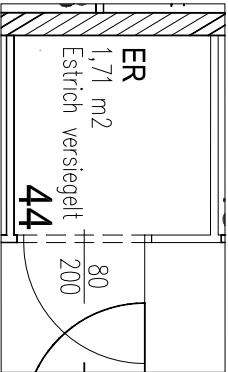

GRUNDRISSAUSSCHNITT
KELLERGEESCHOSS

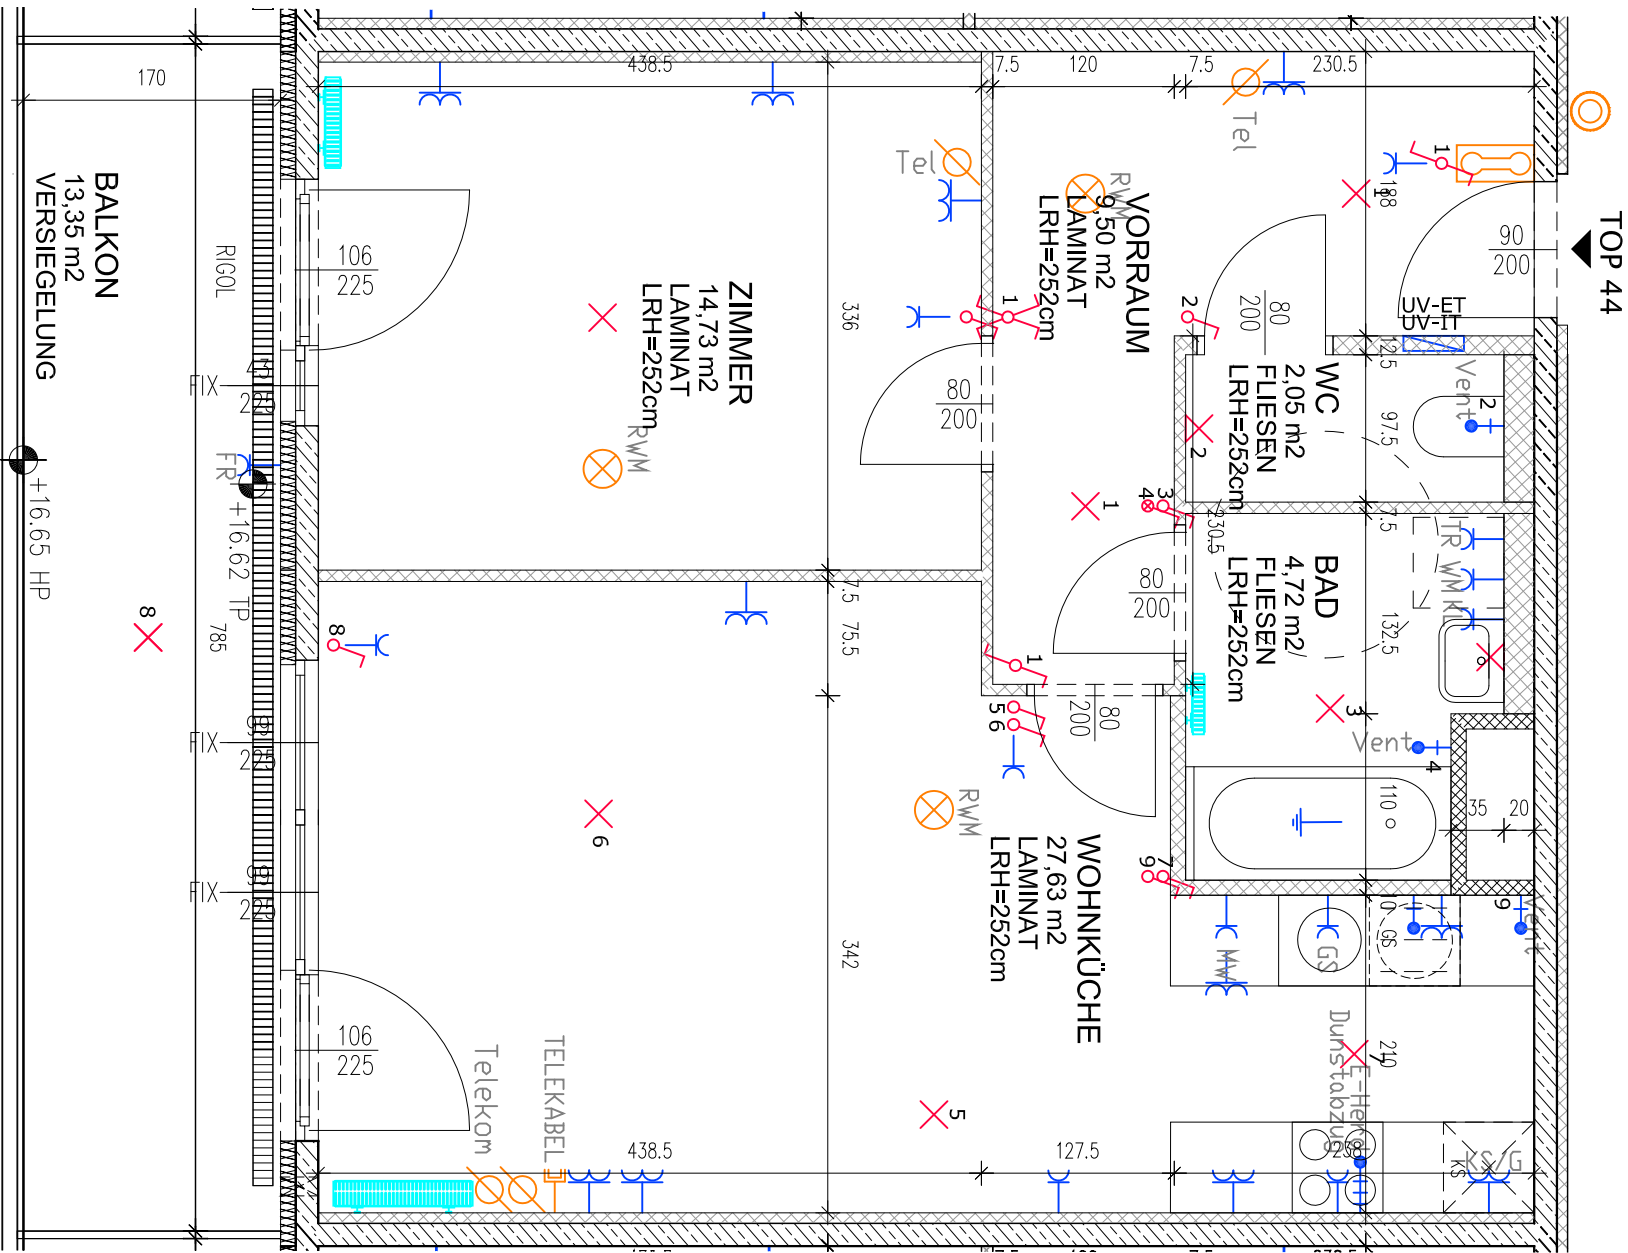

GRUNDRISSAUSSCHNITT
5. OBERGESCHOSS