


ÄNDERUNGEN VORBEHALTEN
 Vorbehaltlich technischer und konstruktiver Änderungen, sofern dem Käufer zumutbar, insbesondere weil sie geringfügig und sachlich gerechtfertigt sind.

Außenbeläge werden gemäß der einschlägigen Normen im Gefälle verlegt. Sanitärerichtungen werden laut BAB errichtet.
 Für die Anfertigung von Einbaumöbel sind Naturmaße zu nehmen! Einbaumöbel nicht an die Außenwand stellen! Gefahr von Schimmelbildung!
 Die dargestellten Kücheneinrichtungen und Waschmaschinen, ...etc. gelten nur als Möblierungsvorschlag und sind nicht inkludiert.
 Bei der Ermittlung der Durchgangslichte (nutzbare Höhe) werden Türanschläge, -schwellen, -schleier und Niveausprünge bis 3 cm nicht berücksichtigt.

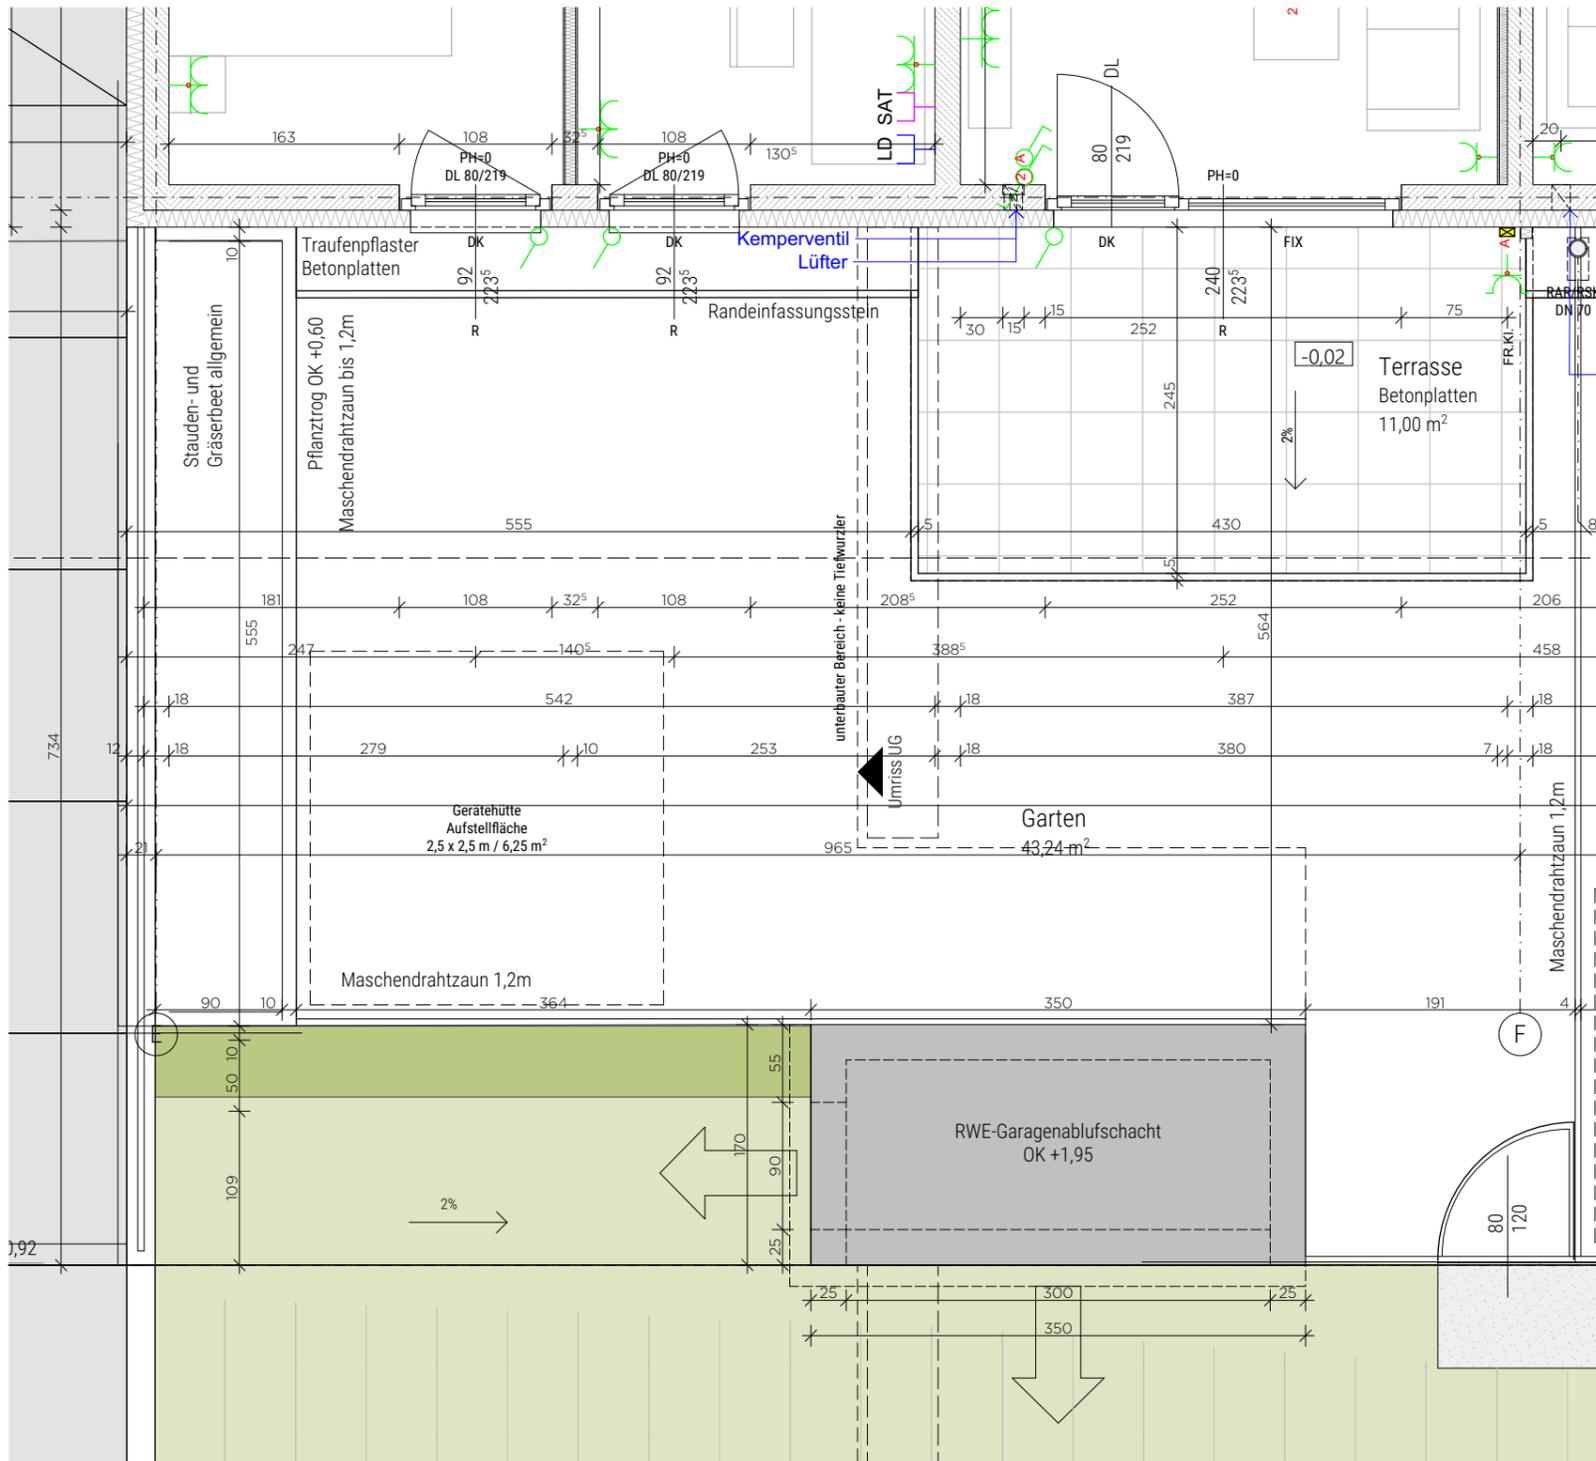

WOHUNGSDetailPLAN

Top01
 Groß-Enzersdorfer Str. 74
 1220 Wien

Legende Schwachstrom

- Sprechanlage Innenstelle Hörerlos
- Türöffner 12V
- Klingel Taster
- UP-Medienverteiler 3-reihig
- Leerdose (Schlauch 25mm) bis Medienverteiler in Wohnung
- Empfangsdose bis Medienverteiler in Wohnung
- Empfangsdose bis Medienverteiler in Wohnung
- Empfangsdose bis Medienverteiler in Wohnung

Legende Starkstrom/Installation

- Schuko-Steckdose 1-fach
- Schuko-Steckdose 2-fach waagr.
- Schuko-Steckdose mit Klappe
- Fixanschluss 230V
- Ausschalter 2-pol.
- Serienschalter
- Taster
- Wechselschalter
- Kreuzschalter
- Ausschalter
- Ausschalter inkl. Kontrollleuchte 2-pol.
- Taster inkl. Kontrollleuchte
- Raumthermostat
- E-Herd Anschluss
- Dämmerungsschalter
- UP-Hohlwandverteiler 3-reihig
- Lüfteranschluss
- Lampen-Wandauslaß
- Lampen-Deckenauslaß
- FR-Ovaleuchte 11Watt IP44 LENA LA
- Rauchmelder unvernetzt

ERDGESCHOSS	TOP 01
WOHNFLÄCHE	68,63 m ²
LOGGIA	0,00 m ²
WOHNNUTZFLÄCHE	68,63 m ²
TERRASSE	11,00 m ²
EINLAGERUNGSMÖGLICHKEIT 01	1,99 m ²
GARTEN	43,24 m ²

Bauherr

Baubetreuung

Planverfasser

Plangrundlage	Maßstab
Ausführungsplan Stand: April 2021	1:50

Geschoss	Top	Typ	Datum	Index
Erdgeschoss	01	C	2021-06-24	-

1 2 2,5m

Legende:

AN	Abstellnische
AR	Abstellraum
AL	Architekturlichte
D	Drehflügel
DK	Drehklappflügel
DL	Durchgangslichte
FIX	Fixverglasung
FOK	Fußbodenoberkante
KLIMA	Klimaanlage Innengerät
KN	Kochnische
PH	Parapethöhe
POT	Poterie
R	Rollladen
RH	Raumhöhe
RAR	Regenabfallrohr
WM	Waschmaschine
ZWD	Zwischendecke