


Änderungen werden gemäß der einschlägigen Normen im Gefälle verlegt. Sanitärerichtungen werden laut BAB errichtet. Vorbehaltlich technischer und konstruktiver Änderungen, sofern dem Käufer zumutbar, insbesondere weil sie geringfügig und sachlich gerechtfertigt sind.

Äußerer Bereich gemäß der einschlägigen Normen im Gefälle verlegt. Sanitärerichtungen werden laut BAB errichtet. Für die Anfertigung von Einbaumöbel sind Naturmaße zu nehmen Einbaumöbel nicht an die Außenwand stellen Gefahr von Schimmelbildung! Die dargestellten Kücheneinrichtungen und Waschmaschinen, etc. gelten nur als Möblierungsvorschlag und sind nicht inkludiert. Bei der Ermittlung der Durchgangslichte (nutzbare Höhe) werden Türanschlag, -schwelle, -schleier und Niveausprünge bis 3 cm nicht berücksichtigt.

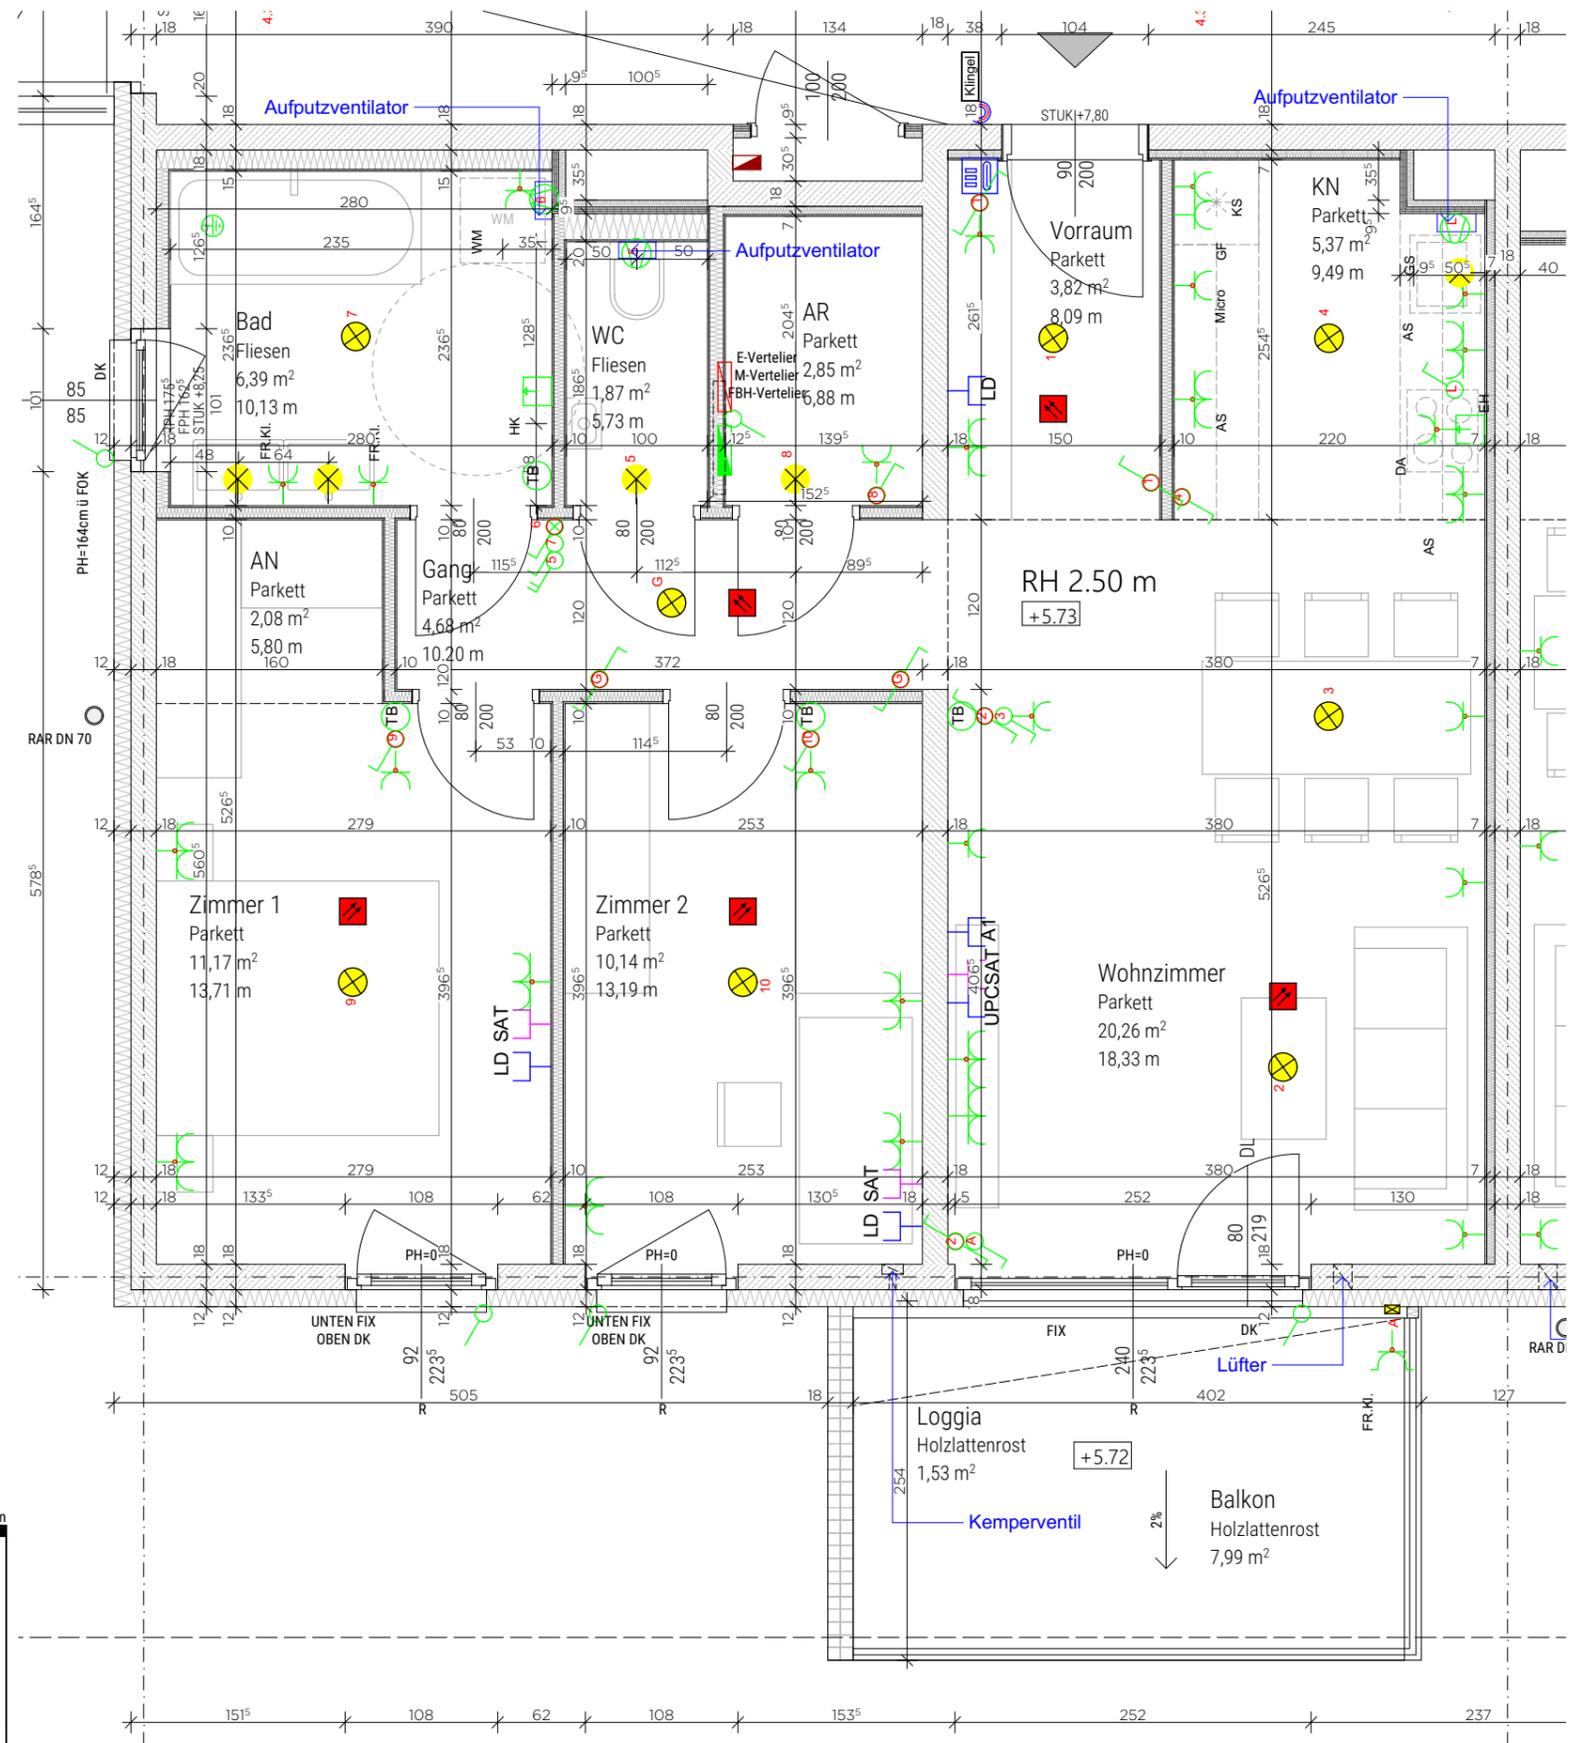

WOHUNGSDetailPLAN

Top26
 Groß-Enzersdorfer Str. 74
 1220 Wien

Legende Schwachstrom

- Sprechanlage Innenstelle Hörerlos
- Türöffner 12V
- Klingel Taster
- UP-Medienverteiler 3-reihig
- Leertdose (Schlauch 25mm) bis Medienverteiler in Wohnung
- Empfangsdose bis Medienverteiler in Wohnung
- Empfangsdose bis Medienverteiler in Wohnung
- Empfangsdose bis Medienverteiler in Wohnung

Legende Starkstrom/Installation

- Schuko-Steckdose 1-fach
- Schuko-Steckdose 2-fach waagr.
- Schuko-Steckdose mit Klappe
- Fixanschluss 230V
- Ausschalter 2-pol.
- Serienschalter
- Taster
- Wechselschalter
- Kreuzschalter
- Ausschalter
- Ausschalter inkl. Kontrollleuchte 2-pol.
- Taster inkl. Kontrollleuchte
- Raumthermostat
- E-Herd Anschluss
- Dämmerungsschalter
- UP-Hohlwandverteiler 3-reihig
- Lüfteranschluss
- Lampen-Wandauslaß
- Lampen-Deckenauslass
- FR-Ovaleuchte 11Watt IP44 LENA LA
- Rauchmelder unvernetzt

2. OBERGESCHOSS	TOP 26
WOHNFLÄCHE	68,63 m ²
LOGGIA	1,53 m ²
WOHNNUTZFLÄCHE	70,16 m ²
BALKON	7,99 m ²
EINLAGERUNGSMÖGLICHKEIT 26	1,99 m ²

Bauherr

WOHNEN. FÜHLEN. LEBEN.

MIGRA
 Gemeinnützige Wohnungsges.m.b.H.
 Würtlerstraße 15, 1030 Wien
 www.migra.at

Baubetreuung

BAUTRÄGER
ARWAG
 Wohnen im schönsten Wien
 ARWAG Bauträger Gesellschaft m.b.H.
 Würtlerstraße 15, 1030 Wien
 01 - 797 00 - 0

Planverfasser

KAISERSTRASSE 67-69/ HOFGEBEAUDE/ TOP 12 - 1070 VIENNA
 KÖRNERMARKT 4 - 3500 KREMS
 +43 1 276 44 18
 OFFICE@GOEBL-ARCHITECTURE.COM

Plangrundlage	Ausführungsplan Stand: April 2021				Maßstab	1:50
Geschoss	Top	Typ	Datum	Index		
2. Obergeschoss	26	C	2021-06-24	-		

1 2 2,5m

Legende:

- AN Abstellnische
- AR Abstellraum
- AL Architekturlichte
- D Drehflügel
- DK Drehklappflügel
- DL Durchgangslichte
- FIX Fixverglasung
- FOK Fußbodenoberkante
- KLIMA Klimaanlage Innengerät
- KN Kochnische
- PH Parapethöhe
- POT Poterie
- R Rollläden
- RH Raumhöhe
- RAR Regenabfallrohr
- WM Waschmaschine
- ZWD Zwischendecke