


Änderungen werden gemäß der einschlägigen Normen im Gefälle verlegt. Sanitärerichtungen werden laut BAB errichtet. Für die Anfertigung von Einbaumöbel sind Naturmaße zu nehmen Einbaumöbel nicht an die Außenwand stellen Gefahr von Schimmelbildung! Die dargestellten Kücheneinrichtungen und Waschmaschinen, etc. gelten nur als Möblierungsvorschlag und sind nicht inkludiert. Bei der Ermittlung der Durchgangslichte (nutzbare Höhe) werden Türanschlüge bis 3 cm nicht berücksichtigt.

ÄNDERUNGEN VORBEHALTEN
Vorbehaltlich technischer und konstruktiver Änderungen, sofern dem Käufer zumutbar, insbesondere weil sie geringfügig und sachlich gerechtfertigt sind.

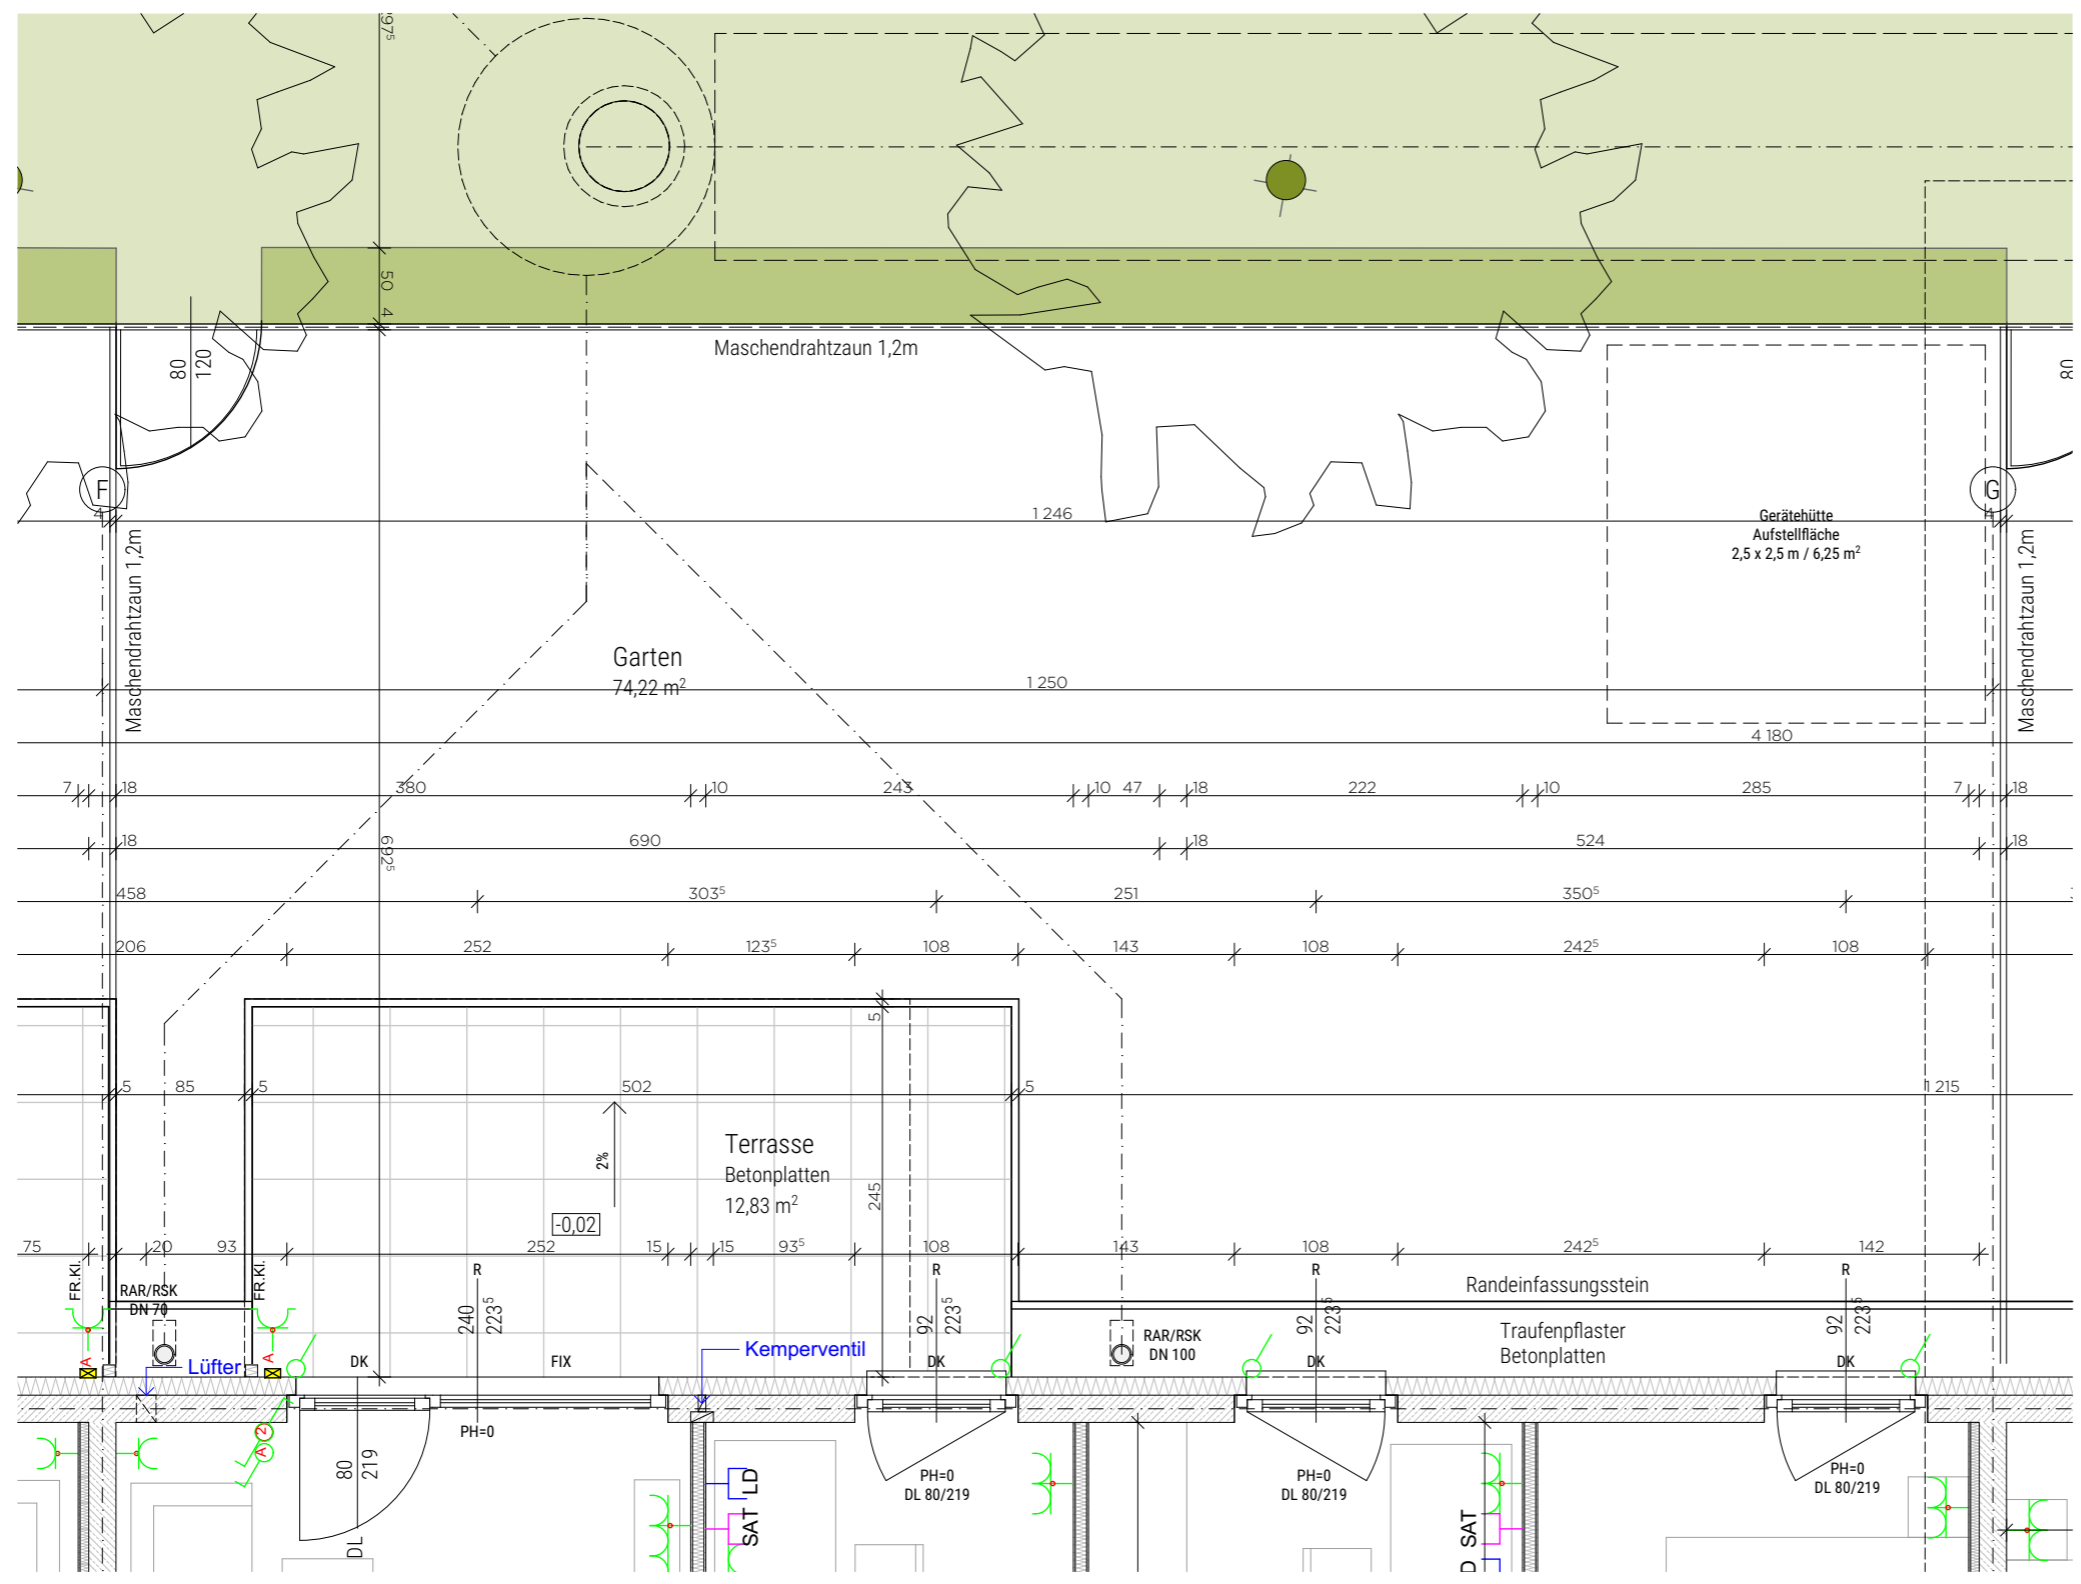

Legende:

AN	Abstellnische
AR	Abstellraum
AL	Architekturlichte
D	Drehflügel
DK	Drehkippflügel
DL	Durchgangslichte
FIX	Fixverglasung
FOK	Fußbodenoberkante
KLIMA	Klimaanlage Innengerät
KN	Kochnische
PH	Parapethöhe
POT	Poterie
R	Rollladen
RH	Raumhöhe
RAR	Regenabfallrohr
WM	Waschmaschine
ZWD	Zwischendecke

WOHUNGSDetailPLAN

Top07
Groß-Enzersdorfer Str. 74
1220 Wien

Legende Schwachstrom

	Sprechanlage Innenstelle Hörerlos
	Türöffner 12V
	Klingel Taster
	UP-Medienverteiler 3-reihig
	Leerdose (Schlauch 25mm) bis Medienverteiler in Wohnung
	Empfangsdose bis Medienverteiler in Wohnung
	Empfangsdose bis Medienverteiler in Wohnung
	Empfangsdose bis Medienverteiler in Wohnung

Legende Starkstrom/Installation

	Schuko-Steckdose 1-fach
	Schuko-Steckdose 2-fach waagr.
	Schuko-Steckdose mit Klappe
	Fixanschluss 230V
	Ausschalter 2-pol.
	Serienschalter
	Taster
	Wechselschalter
	Kreuzschalter
	Ausschalter
	Ausschalter inkl. Kontrollleuchte 2-pol.
	Taster inkl. Kontrollleuchte
	Raumthermostat
	E-Herd Anschluss
	Dämmerungsschalter
	UP-Hohlwandverteiler 3-reihig
	Lüfteranschluss
	Lampen-Wandauslaß
	Lampen-Deckenauslaß
	FR-Ovalleuchte 11Watt IP44 LENA LA
	Rauchmelder unvernetzt

ERDGESCHOSS	TOP 07
WOHNFLÄCHE	90,85 m²
LOGGIA	0,00 m²
WOHNNUTZFLÄCHE	90,85 m²
TERRASSE	12,83 m²
EINLAGERUNGSMÖGLICHKEIT 07	1,99 m²
GARTEN	74,22 m²

Bauherr

Baubetreuung

Planverfasser

Plangrundlage	Ausführungsplan Stand: April 2021				Maßstab	1:50
Geschoss	Top	Typ	Datum	Index		
Erdgeschoss	07	D	2021-06-24	-		