


Übersicht Untergeschoss

	Fahrradraum
	BWS Stellplätze Attemsgasse 38 82 STK
	BWS-Stellplätze für E-Mobilität 2 STK
	BWS Stellplätze gesamt 84 STK
	MIGRA Stellplätze Donaufelder Straße 200 21 STK
	MIGRA-Stellplätze Attemsgasse 38 62 STK
	MIGRA Stellplätze gesamt 83 STK

Jeder Stellplatz für E-Mobilität vorbereitet

- E-Zählerraum für Wohnungen (zugänglich)
- Hausbetreuung (nicht zugänglich)
- Technikraum (nicht zugänglich)
- Einlagerungsraum
- Haupteinschließung

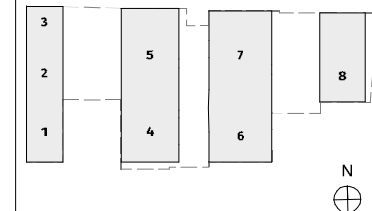


Stand: 30.09.2025 M 1:500 Index: 03

0m 5m 10m 15m 20m 25m

gültig ausgedruckt auf A3



Attemsgasse

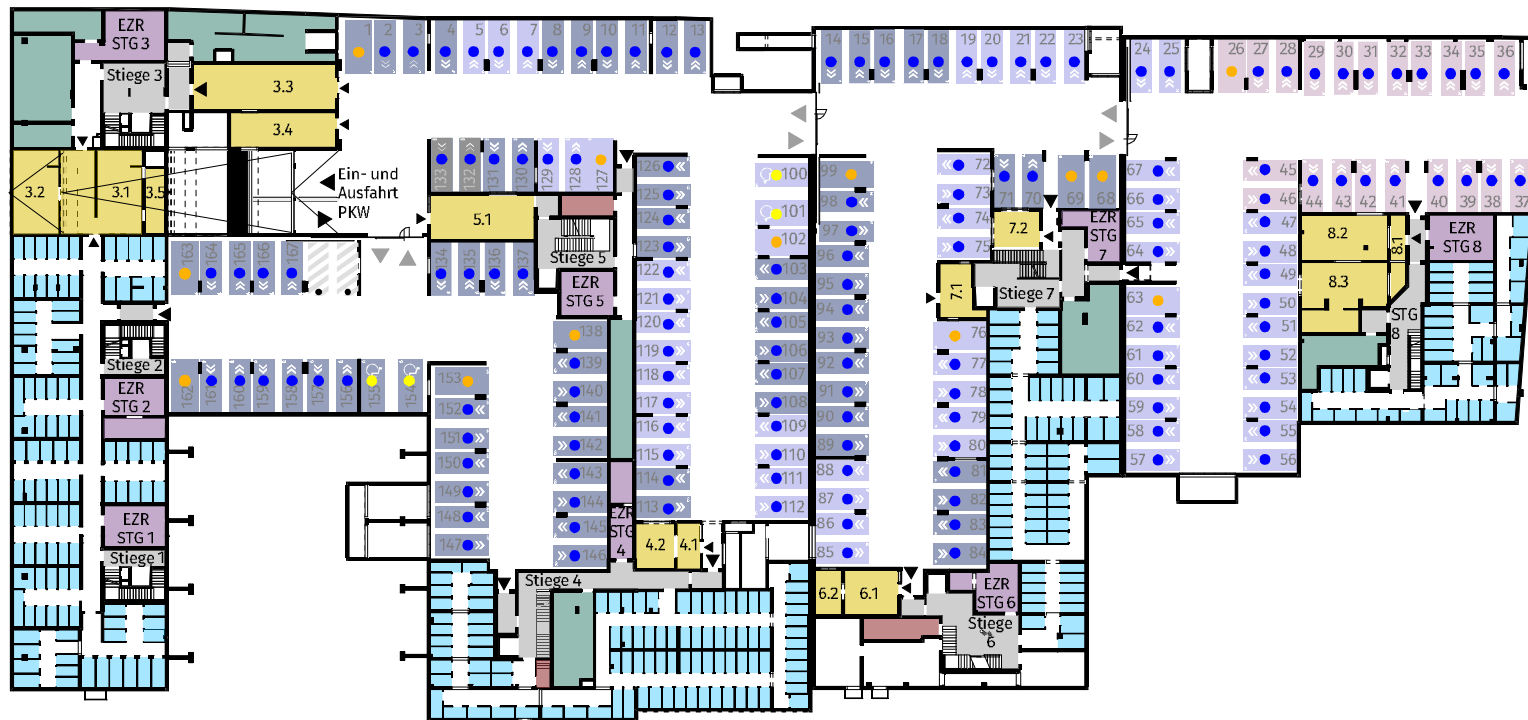

Maße:	Anzahl STP.:	STP-Nr.:
● 195 / 500	x 150	1, 26, 63, 68, 69, 76, 99, 102, 127, 138, 153, 162, 163
● 250 / 500	x 13	100, 101, 154, 155
● 230 / 500	x 4	
	Σ 167	