


ÜBERSICHTSPLAN

Ebene 02
NEBEN – / ALLGEMEINRÄUME


BRAUEREI LIESING
Maßstab: 1:700
Stand: 01.03.2010

- Kellerabteil / Abstellraum und Möbellager
- Gemeinschaftsraum / Sanitäreinrichtung
- Müllraum und -schleuse / Haustechnik
- Kindergarten- und Fahrradabstellraum / Waschküche

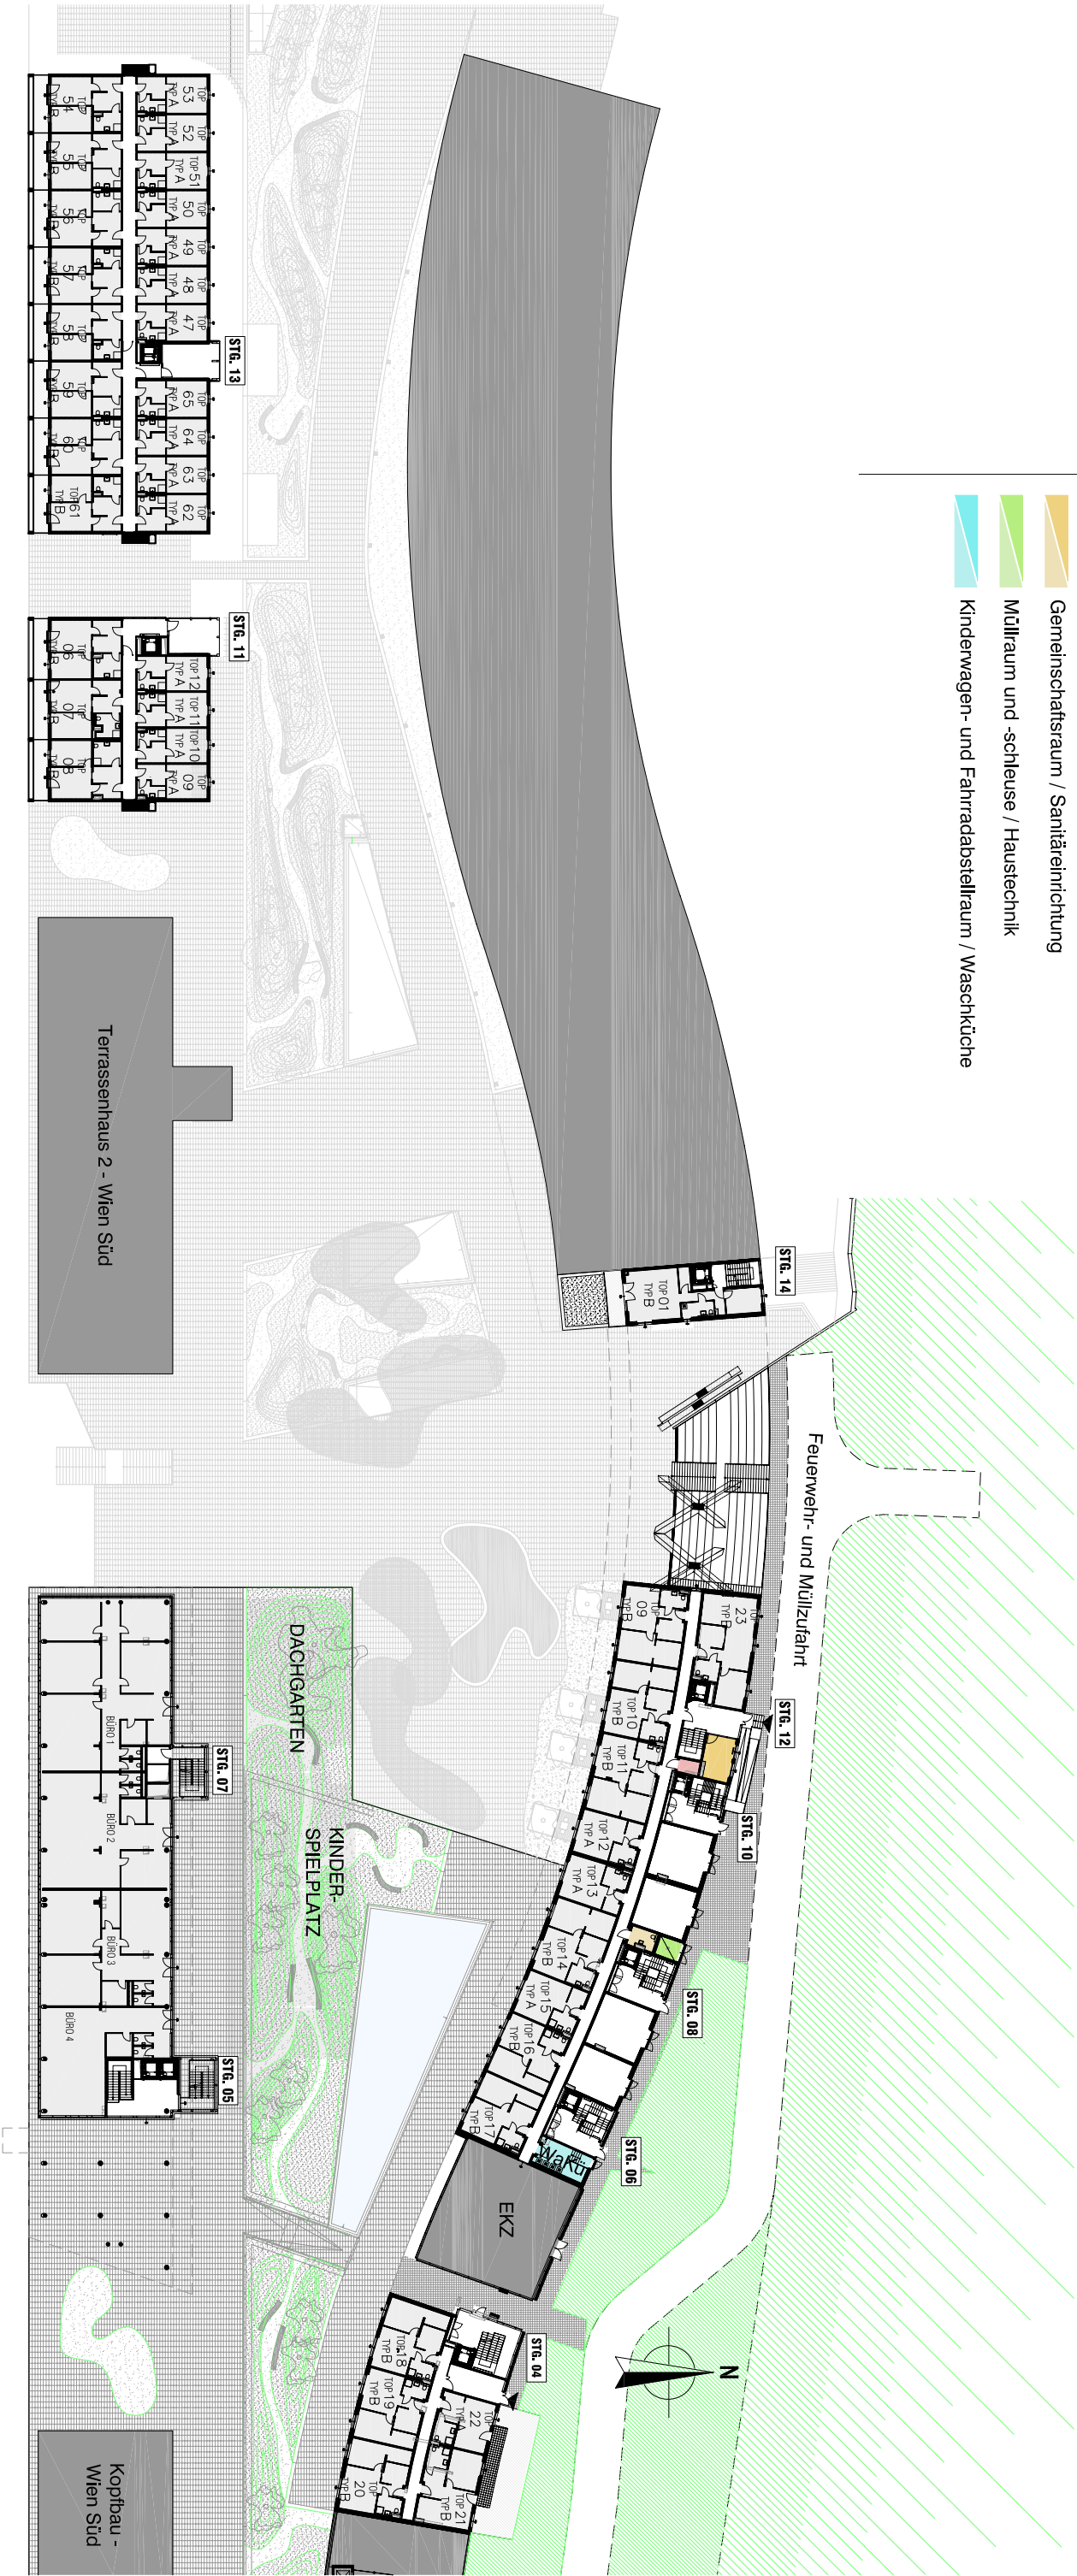

WOHNEN. FÜHLEN. LEBEN.
Gemeinnützige Bau- und Siedlungs-
gesellschaft MIGRA GmbH.
Tel. 01 797 00 0
1030 Wien, Würzlerstraße 15

LAGE

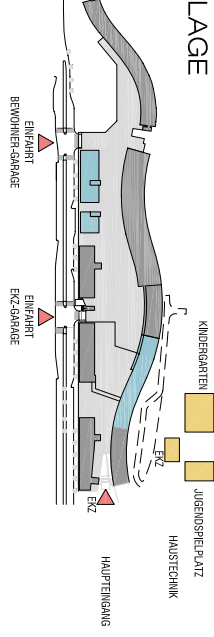

ÄNDERUNGEN VORBEHALTEN !