
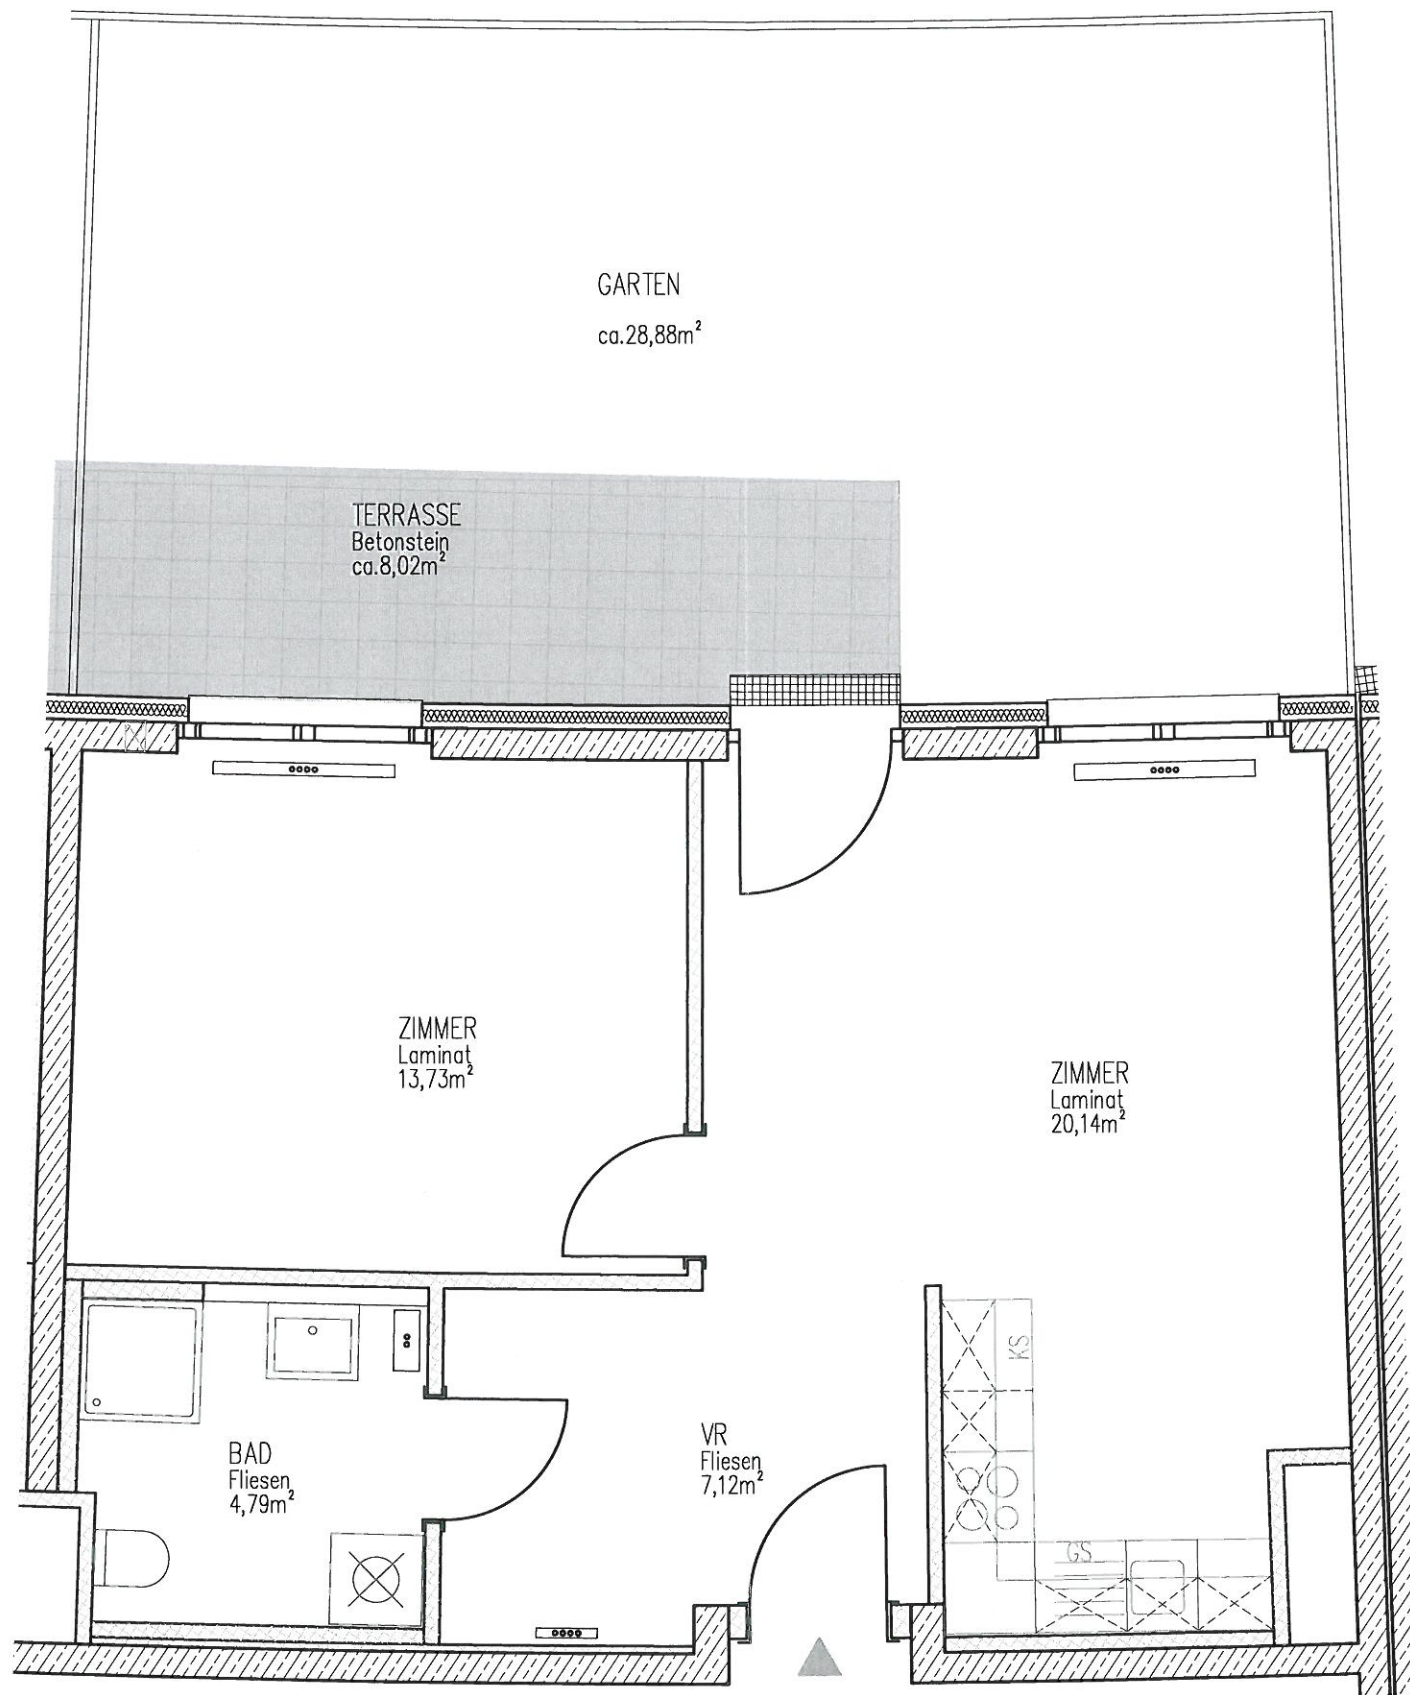


Datum

Paraf

VERGABEPLAN

VERGABEPLAN

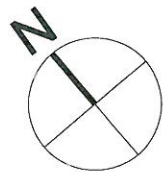

MIGRA

Gemeinnützige Bau- und Siedlungsgesellschaft
MIGRA Gesellschaft m. b. H.
1030 Wien, Würstlerstraße 15
Tel.: +43 1 794 58 - 0
Fax: +43 1 794 58 - 290
www.migra.at | info@migra.at

WOHNHEIM 1230 WIEN
BREITENFURTER STRASSE 372

MASSTAB 1:50

WOHNHEIM

WH3
TOP 22

WIEN, 16.04.2010

WNFL. $45,78m^2$

TERR. $8,02m^2$

$\Sigma = 53,80m^2$



Änderungen vorbehalten!

TYP
B5