


VERGABEPLAN

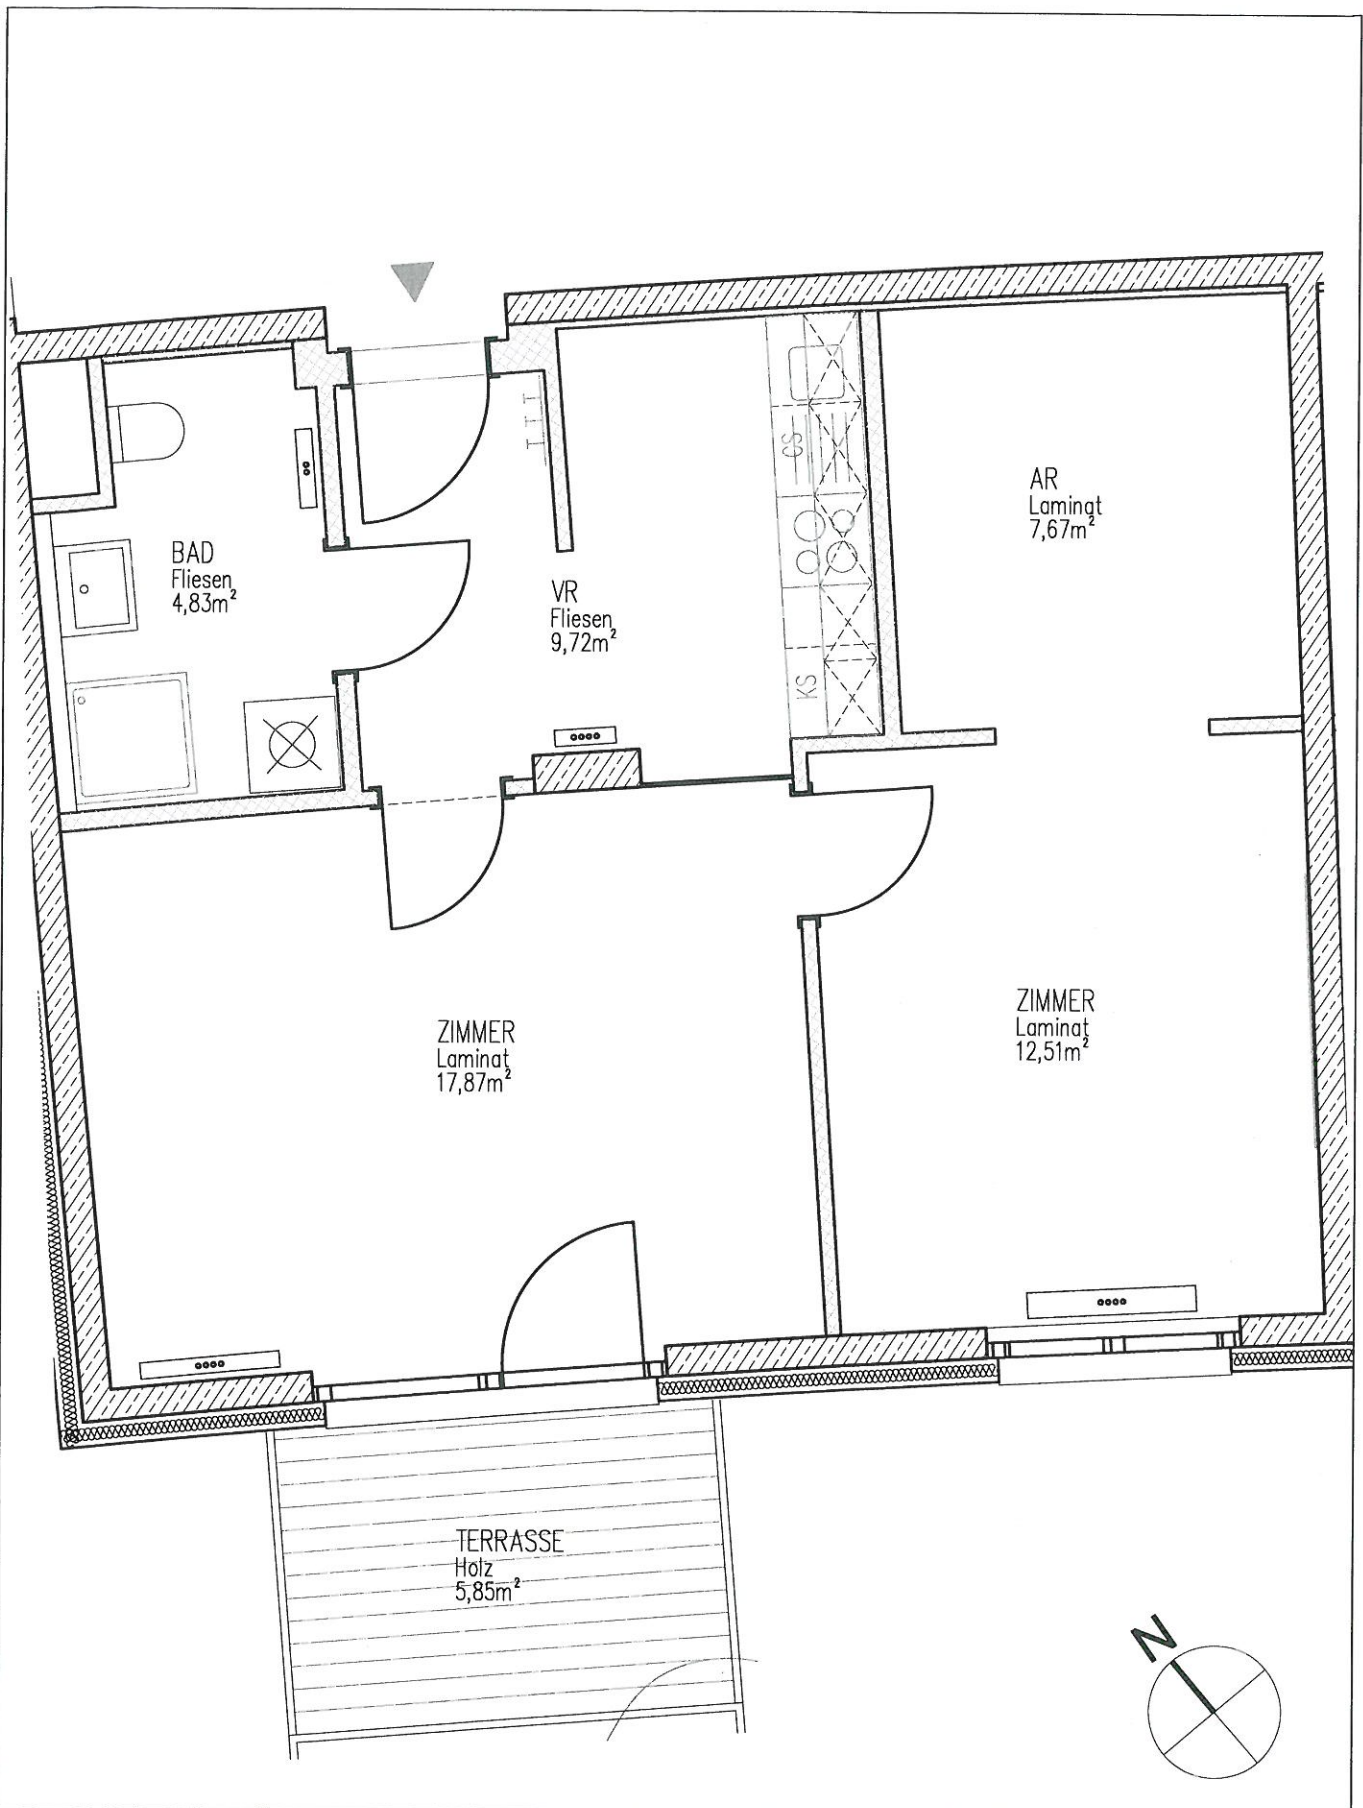

TYP
B3.1a

WOHNHEIM	WH3
	TOP 1
$\Sigma =$	58,45m²

Änderungen vorbehalten!



Gemeinnützige Bau- und Siedlungsgesellschaft
MIGRA Gesellschaft m. b. H.
1030 Wien, Würstlerstraße 15
Tel.: +43 1 794 58 - 0
Fax: +43 1 794 58 - 290
www.migra.at | info@migra.at

WOHNHEIM 1230 WIEN
BREITENFURTER STRASSE 372

MASSTAB 1:50

WNFL. 52,6m²
TERR. 5,85m²

WIEN, 16.04.2010

Parafte

Datum

VERGABEPLAN