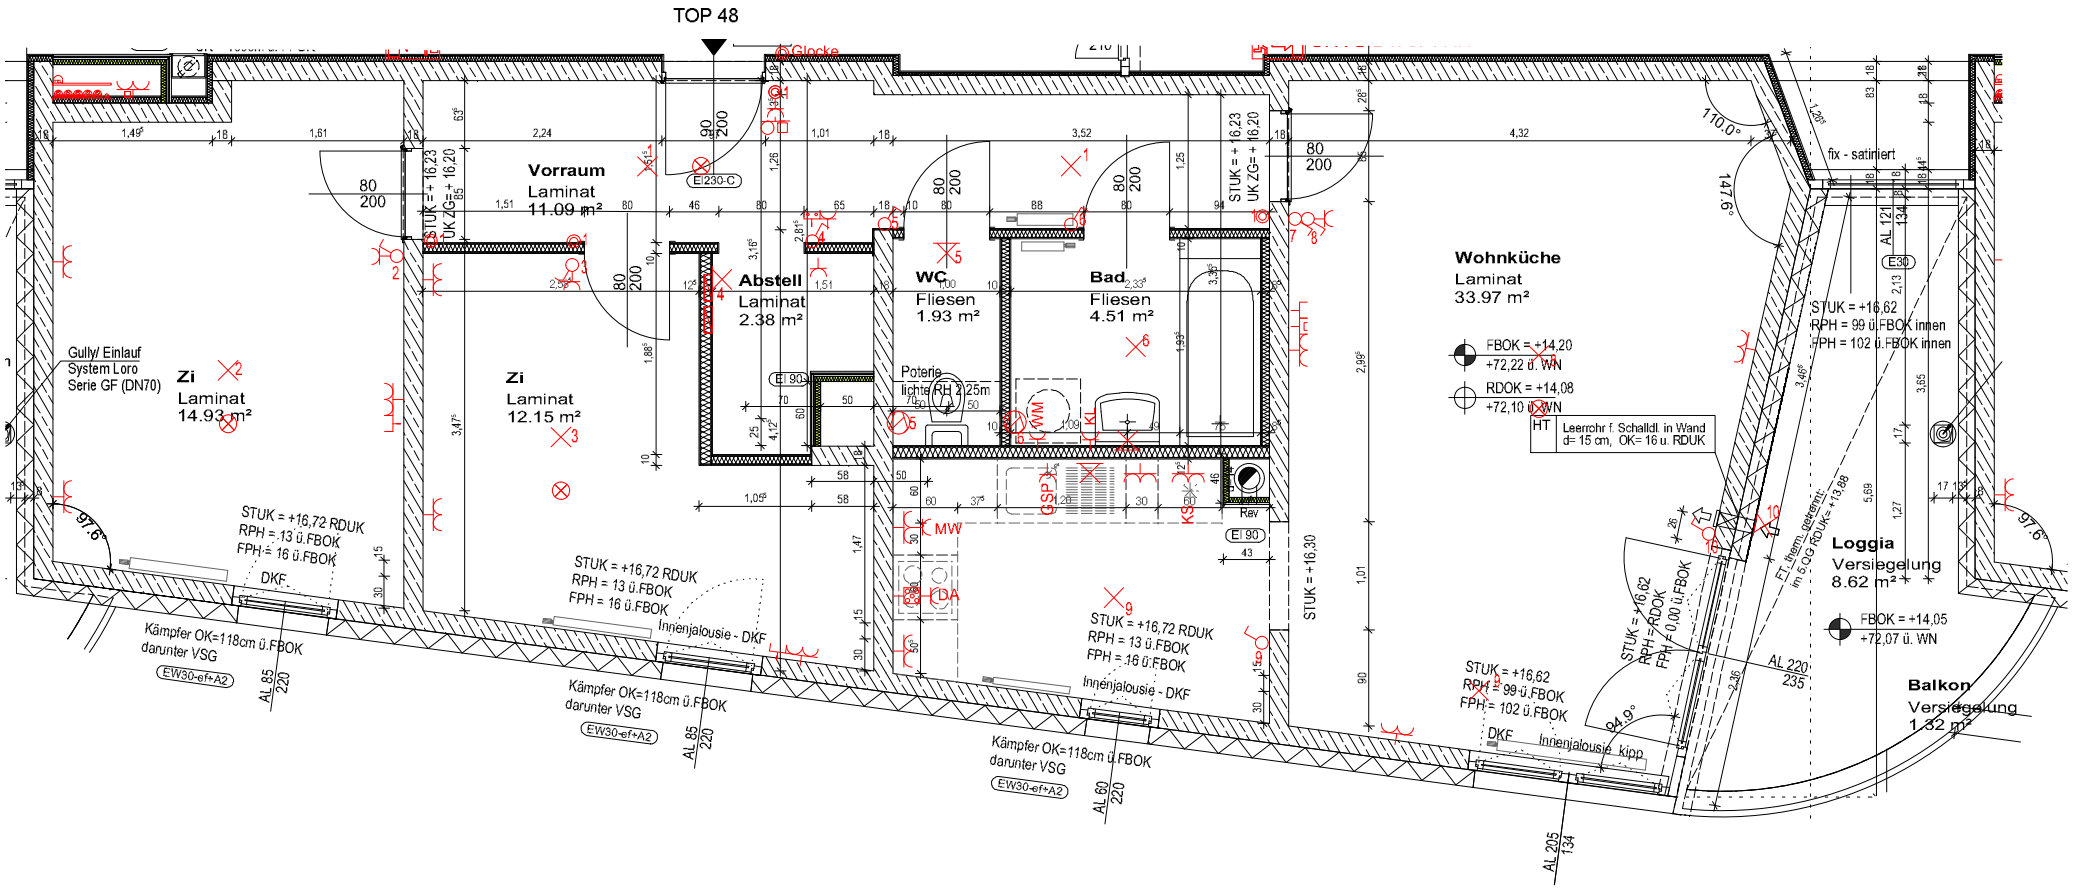

5.OBERGESCHOSS

LEGENDE

Verwendete Abkürzungen:

DA = Dunstabzugshaube
GSP = Geschirrspüler
KS = Kühlschrank
WM = Waschmaschine
KL = Klappdeckel
MW = Mikrowelle

ÄNDERUNGEN VORBEHALTEN!
FÜR DIE ANFERTIGUNG VON EINBAUMÖBEL SIND NATURMASSE ZU NEHMEN! / EINBAUMÖBEL NICHT AN AUSSENWÄNDE STELLEN, -GEFAHR VON SCHIMMEL-BILDUNG!

SCHALTGERÄTE
- Ein-/Ausschalter
- Ein-/Ausschalter 2-pol.
- Ein-/Ausschalter 3-pol.
- Wechselschalter
- Doppelwechselschalter
- Kreuzschalter
- Serienschalter
- Taster
- Taster mit Kontrolllampe
- Jalousieschalter
- Gruppenschalter
- Dimmer
- Zeitschalter
- Zugschalter
- Schalter mit Kontrolllampe
- Schlüsselschalter
- Umschalter 2-Stufen
- Umschalter 3-Stufen
- Bewegungsmelder 180°
- Bewegungsmelder 360°
- Jalousietaster

STECKGERÄTE
- Steckdose 1-fach
- Steckdose 2-fach
- Steckdose 3-fach
- Steckdose geschalten
- Steckdose allg.
- Kraftsteckdose
- Auslaß 230V
- Auslaß 400V
- E-Herd Anschlußdose
- Def. Arbeitsplatz

BELEUCHTUNG
- Deckenlichtauslaß
- Wandlichtauslaß
- Deckenleuchte
- Wandleuchte

BRANDMELDEZENTRALE
- Brandmelder
- Brandmelder in ZWD

VERTEILER
- Verteiler

DIVERSE GERÄTE
- Lüfter
- Lüfter mit Nachlaufrelais
- Motor
- Erdung (Leerrohr)

SCHWACHSTROM
- Datendose 2-fach
- Telefondose
- Antennendose
- Leerdose
- Innensprechstelle
- Türöffner
- Klingel

Heizkörper: Lage und Größe vorbehaltlich Heizlastberechnung (Darstellung nur schematisch)

Montagehöhen für Schalter und Steckdosen, sofern in den Plänen und techn. Beschreibungen nicht abweichendes angegeben:

Schalter, Lichtschalter	H=105cm
Schukosteckdosen	H=30cm
Innenstelle-Torsprechanlage	H=140cm
Wohnungs-und Schwachstromverteiler	OK=170cm
Steckdosen Küche-Arbeitsplatte	H=110cm
Elektroherdanschluss	H=30cm
Schukosteckdose für Dunstabzugshaube	H=230CM
Schukosteckdose für Geschirrspüler	H=30cm
Schukosteckdose für Kühlschrank	H=10cm
Wandauslass Abstellraum, WC	H=220cm
Schukosteckdose Bad	H=140cm
Schukosteckdose für Waschmaschine	H=50cm
TV-Steckdose	H=30cm
Telefonauslässe	H=30cm
Klingeltaster (ausserhalb der Wohnung)	H=105cm
Wandauslass Bad über Waschbecken	H=200cm

Bauherr, Eigentümer

MIGRA
Gemeinnützige Bau- und Siedlungsgesellschaft MIGRA Gesellschaft m.b.H.
A-1030 Wien, Wurtzlerstraße 15, Tel.: 01/794 58-0, www.migra.at, info@migra.at

Baubetreuung

ARWAG Wohnen im schönsten Wien
ARWAG Bautrager Ges.m.b.H.
1030 Wien, Wurtzlerstraße 15 Tel.01-79700-0

Planung

Hermann & Valentiny u. Partner
Architekten ZT GmbH
Rainergasse 4 A-1040 Wien
TEL.: 0043/1/503 91 80
www.hv-wien.at office@hv-wien.at

H&V Hermann & Valentiny u. Partner Architekten ZT GmbH

AUSFÜHRUNGSPLAN VERGABE

WOHNHAUSANLAGE

WITTMAYERGASSE
1120 WIEN



5. OBERGESCHOSS — TOP 48

WOHNFLÄCHE	80,96 m²	TERRASSE	--- m²
LOGGIA	8,62 m²	BALKON	1,32 m²
WOHN - NFL.	**89,58 m²**	KELLER	2,03 m²

Plangrundlage
Ausführungsplanung Stand Juli 2014

Projekt - Nr.	Plan - Nr.	Datum	Maßstab:
231	48-01	29.09.2014	1:50